


Экспликация помещений

Номер помещ.	Наименование помещения	Площадь, м ²
1	жилая комната	17.4
2	жилая комната	12.1
3	жилая комната	17.2
4	совмещенный санузел	7.6
5	топочная	9.6
6	кухня	9.6
7	гостиная	20.1
8	коридор	18.7
9	прихожая	6.7
10	лестница	3.0
11	тамбур	3.5
12	столовая	11.6
13	санузел	1.8
14	терраса	12.6/3.8
	общая площадь	142.7

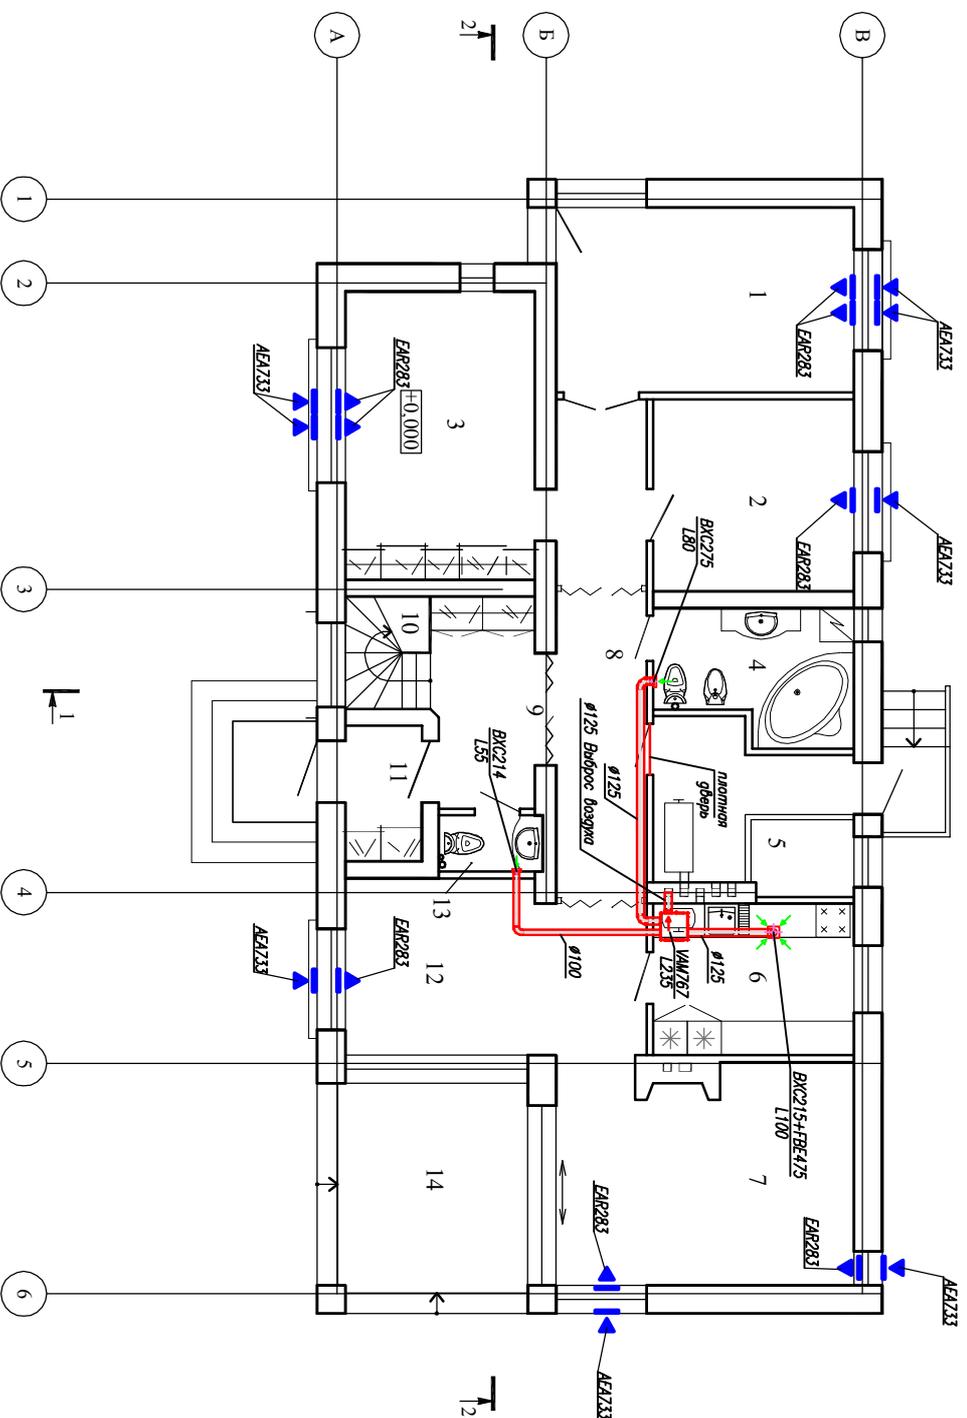

235-10-АЭ

Индивидуальный жилой дом
в д. Алексеевка

Имя	Коп.	Лист	N док.	Подпись	Дата	ИПМ Майстров Г.И.		
						стация	лист	листов
ГАП		Майстров				Э	2	

План 1 этажа
на отм. +0,000. М1:100.

ИПМ Майстров Г.И.
лицензия №ЛГ-302250/039336
до 22.10.2012г.