План 1-го этажа

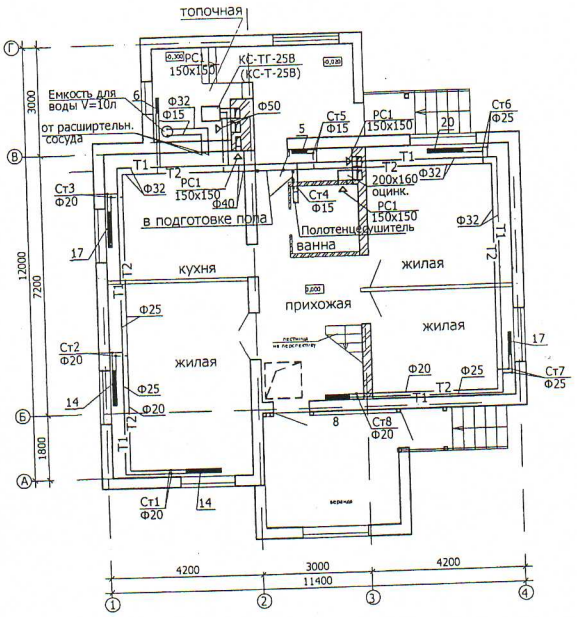

План чердака

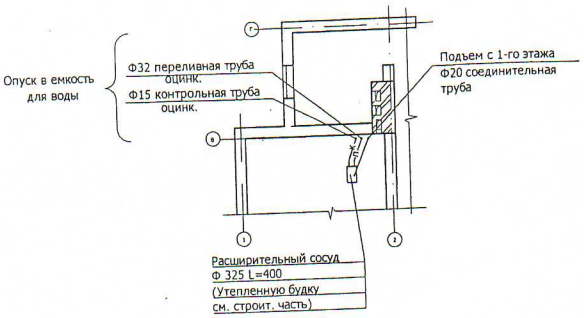

Расширительный сосуд

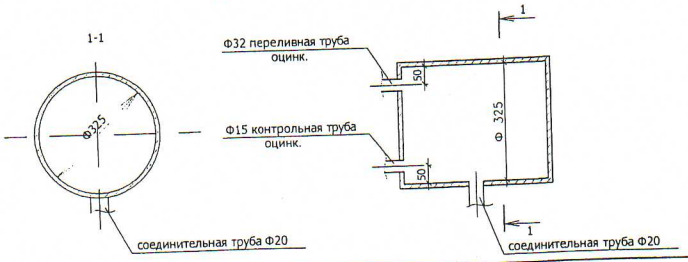

Строительная часть показана условно

						Б.183-00-103.07 - ОВ
Изм.	Кол.	Лист	№док	Подпись	Дата	
ГИП		Прима			03.07	Одноэтажный одноквартирный жилой дом с трехкомнатной квартирой со стенами из газосиликатных блоков с возможностью устройства мансардного этажа
Нач. отд.		Хмель			03.07	
Рук. гр.		Курганович			03.07	План на отм. 0,000 План чердака
Н. контр.		Курганович			03.07	

Стадия	Лист	Листов
С	2	

ПИПК "Минсксельстройпроект" Минск

Привязан:

Инв. №

Формат А3