


Инв. № подл.	Подпись и дата	Взамен инв. №

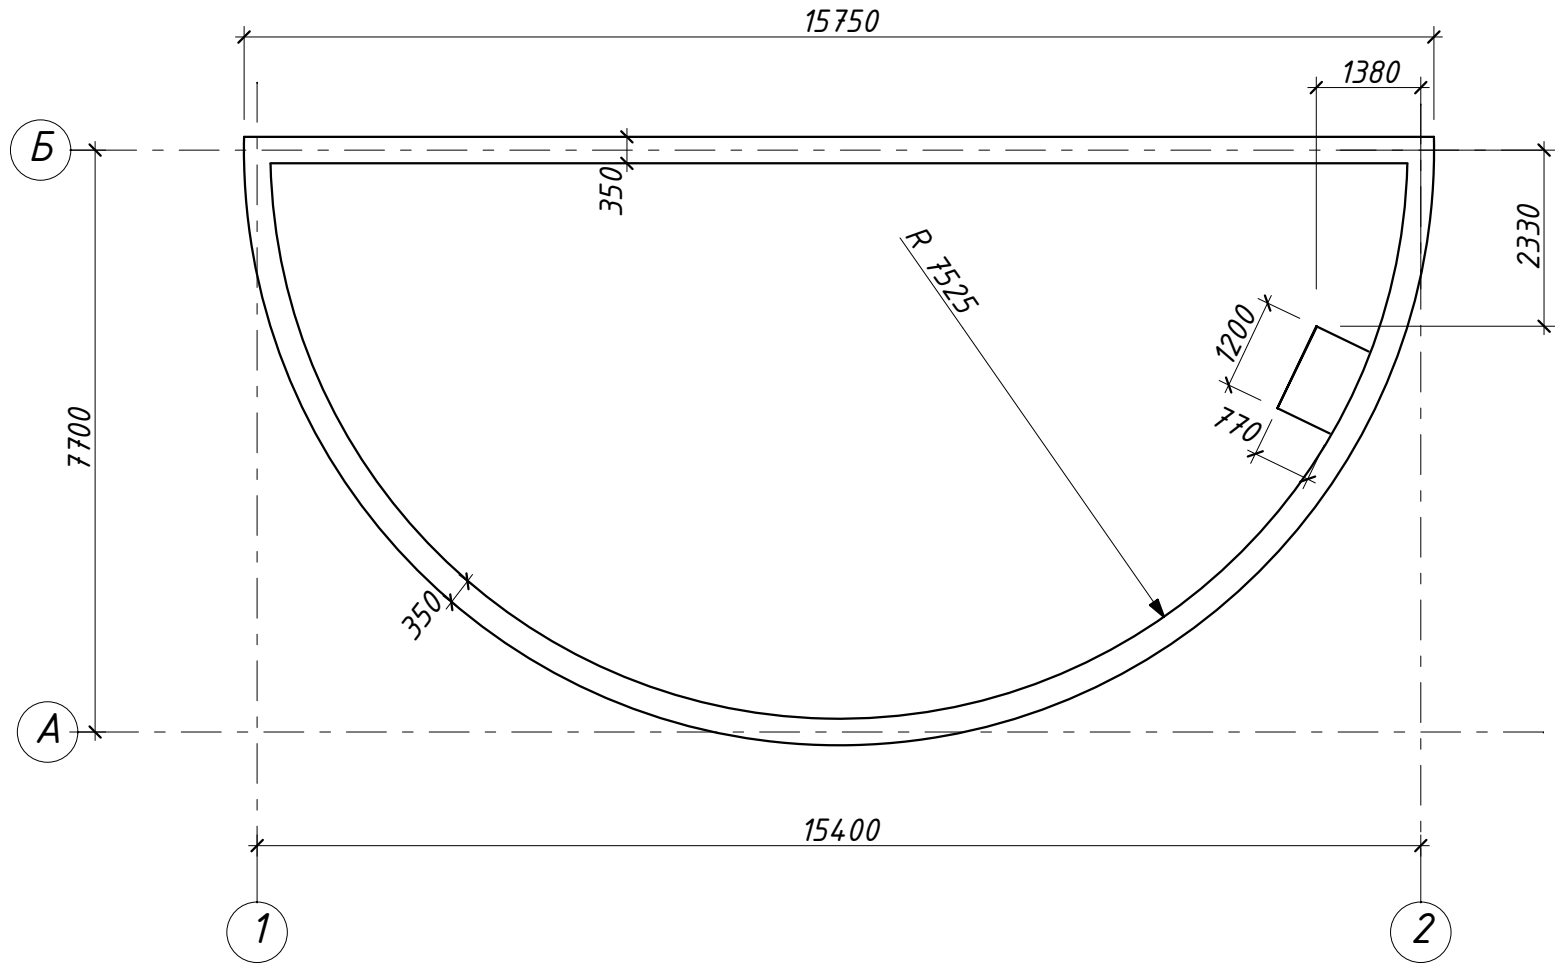

Изм.	Кол.	Лист	№ док	Подпись	Дата

План фундамента. М 1:100