


План кровли.

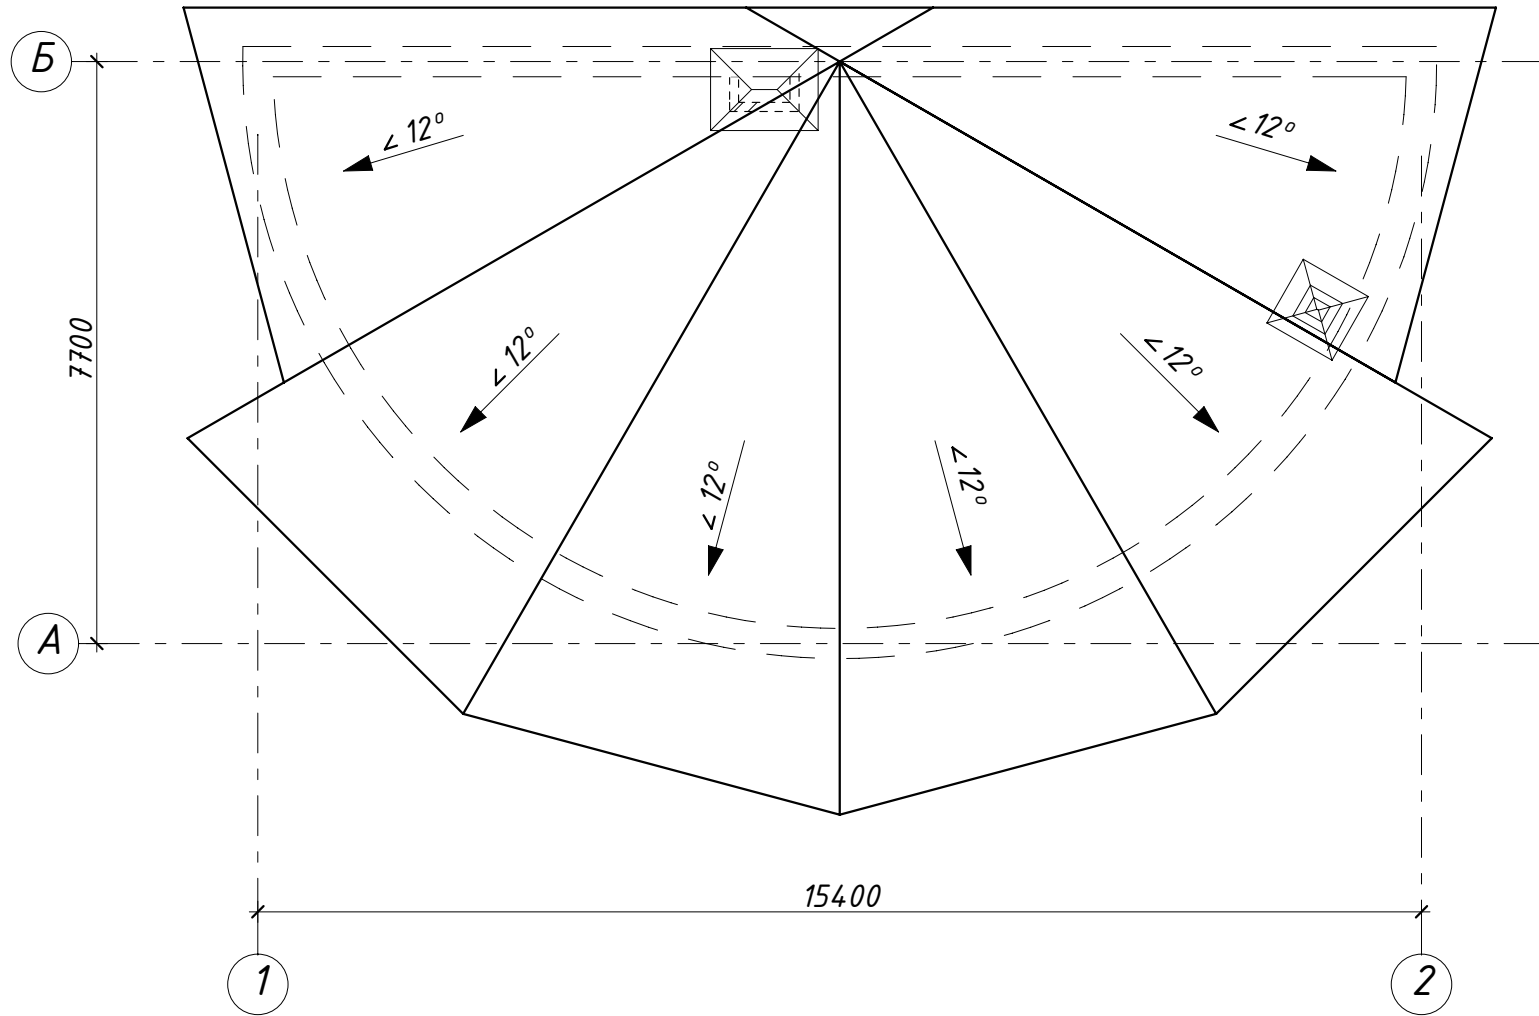

Инв. № подл.	Подпись и дата	Взамен инв. №

Изм.	Кол.	Лист	№ док	Подпись	Дата

План кровли. М 1:100

Лист
3