


План кровли


1:150

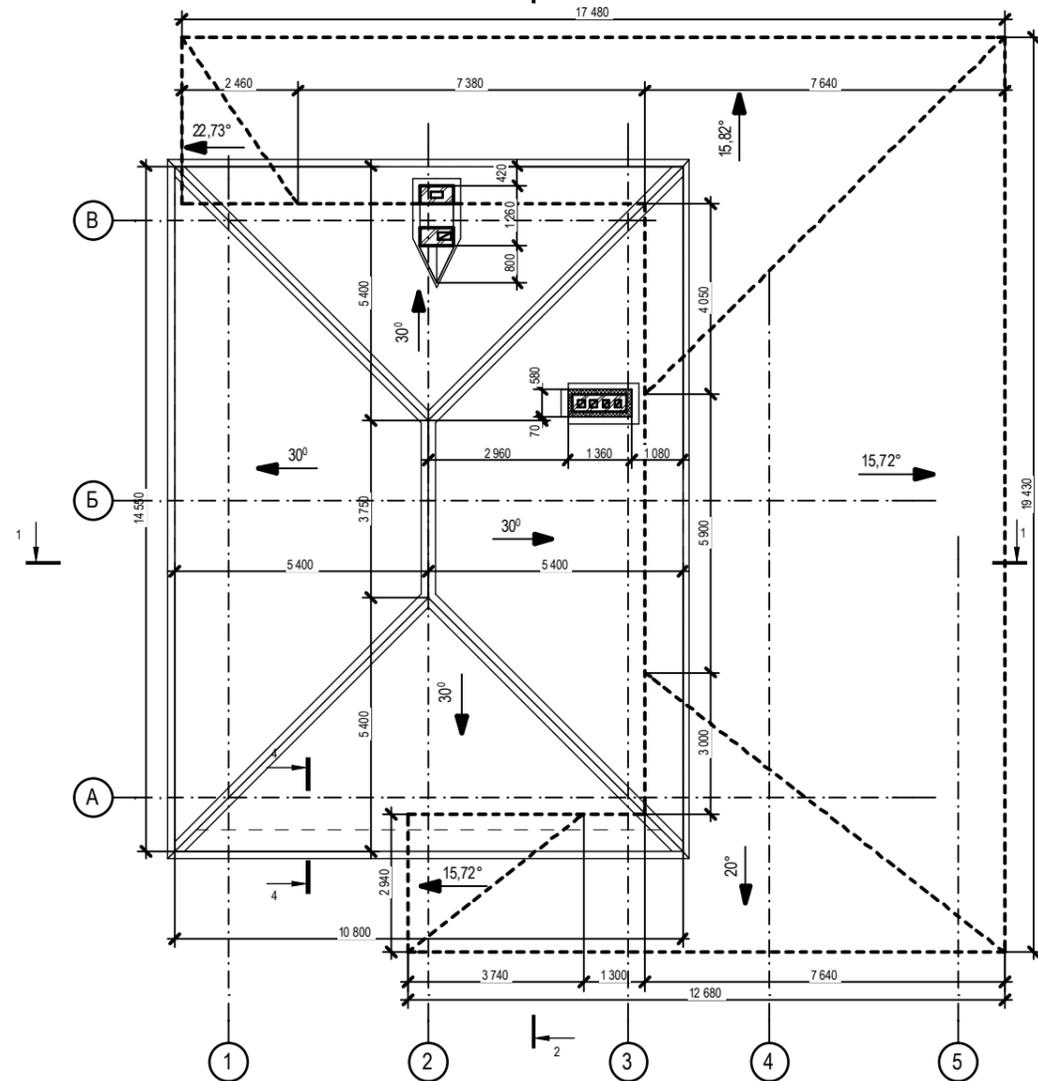

1. Площадь кровли - 378,18 м²

Схема раскладки стропил над домом


1:150

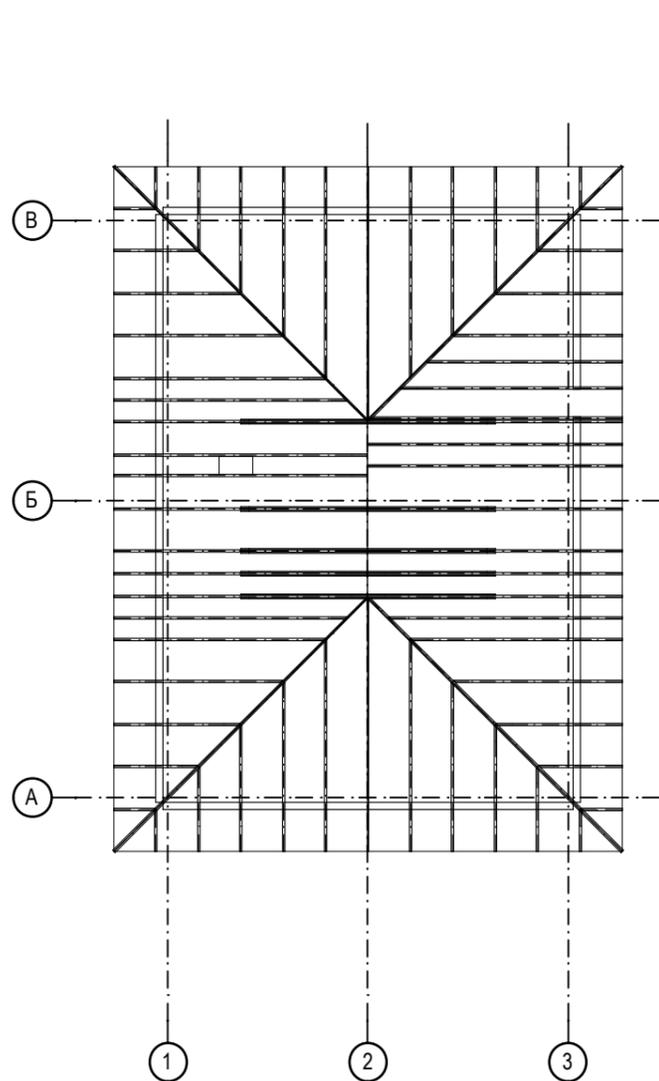

2. Стропильная система - 175x50 - 6,5 м³

Схема раскладки стропил над пристройкой

1:150

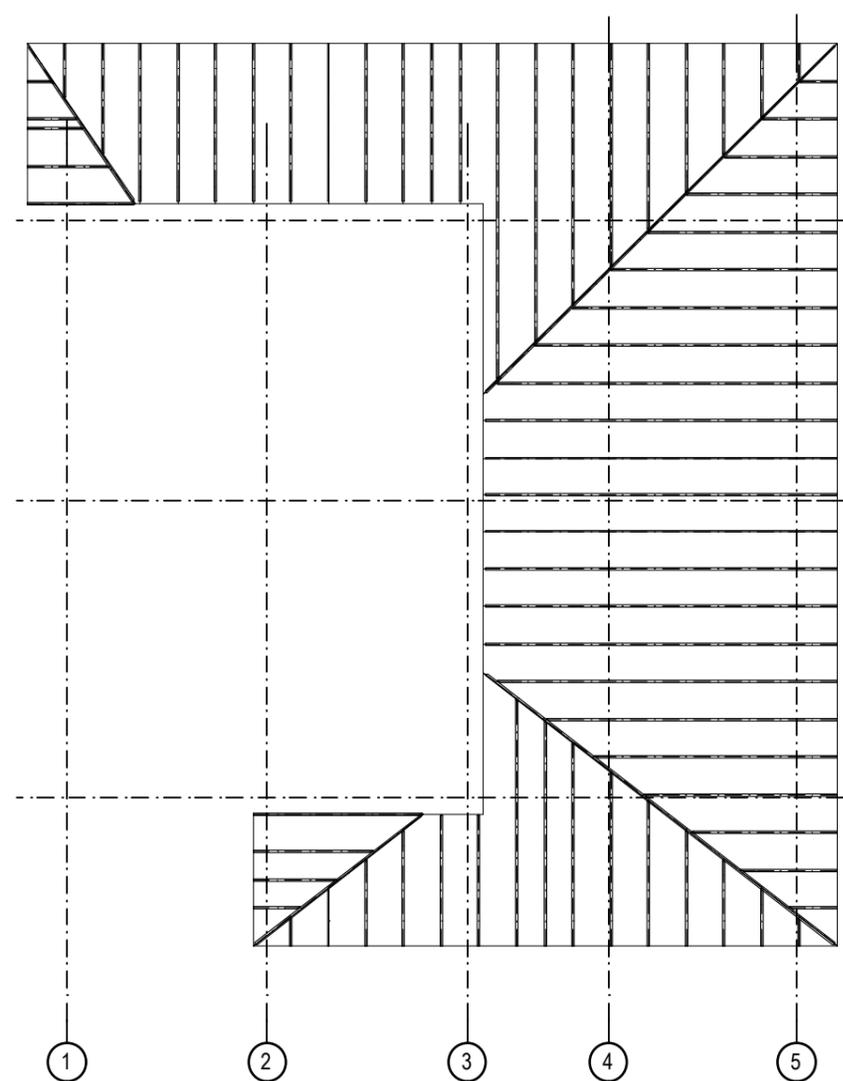


Согласовано

И/в. № подл.	Подп. и дата	Взам. инв. №

ГИП	Самойлик		Жилой дом	Стадия	Лист	Листов
ГАП	Самойлик			Э	6	
Н. контр.	Самойлик		План кровли			


Разрез 1-1

1:100

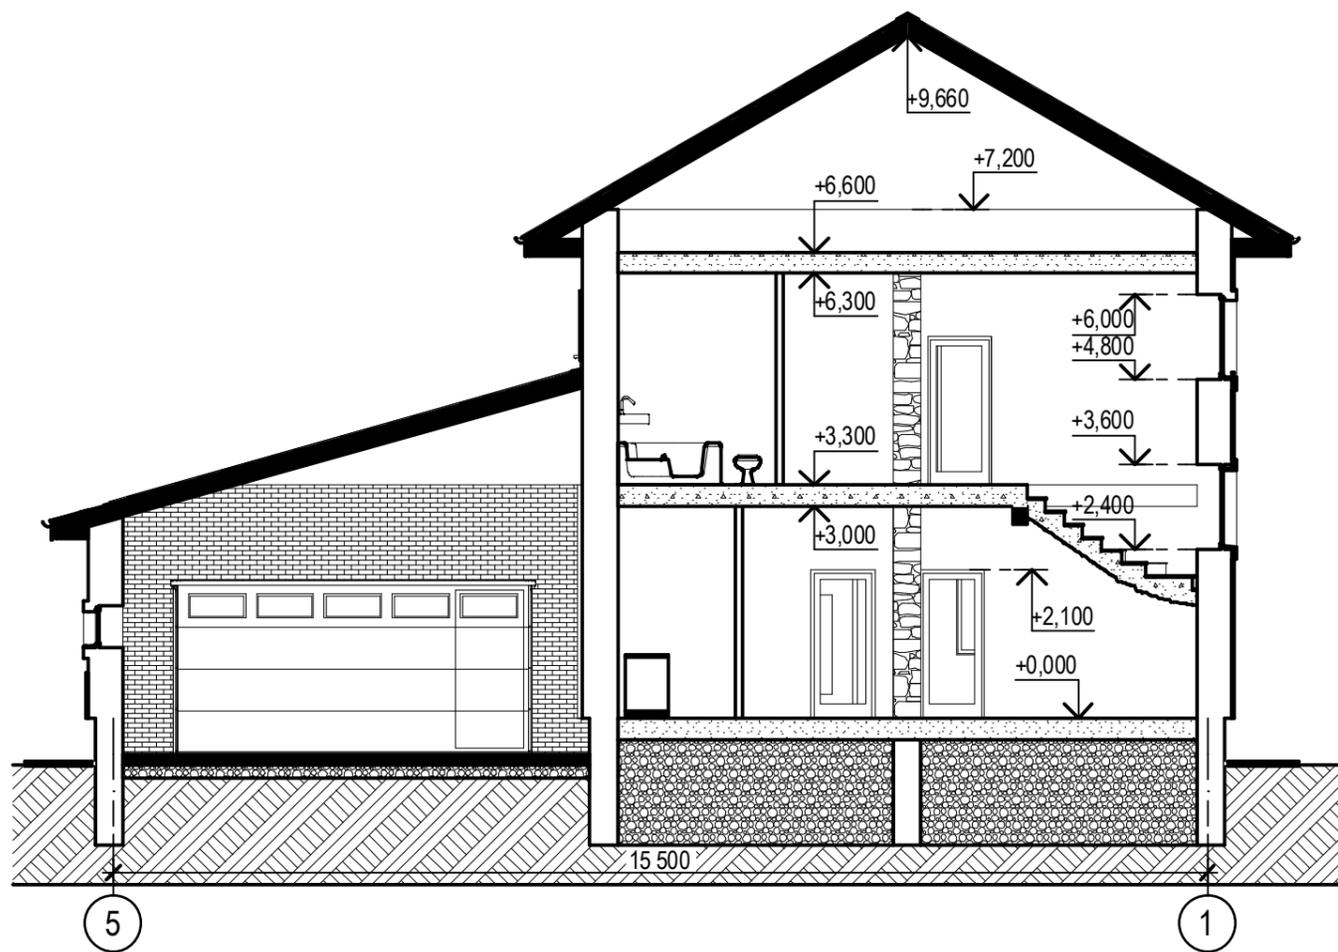

Разрез 2-2

1:100

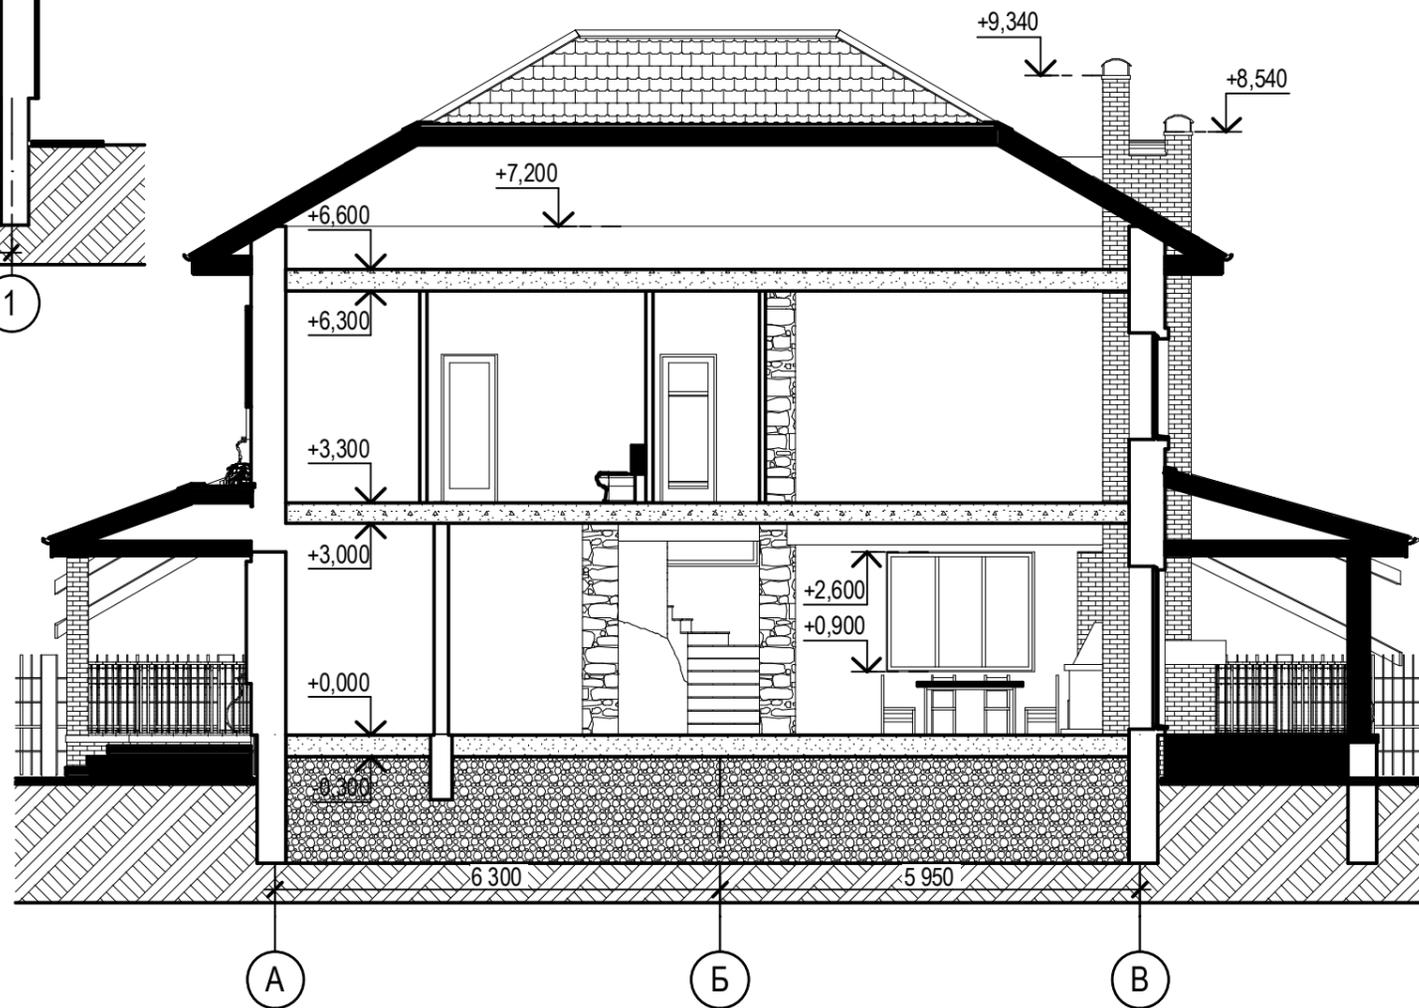

Согласовано

Взам. инв. №

Подп. и дата

Инв. № подл.

ГИП	Самойлик			Жилой дом	Стадия	Лист	Листов
ГАП	Самойлик				Э	9	
				Разрез 1 - 1; 2 - 2			
Н. контр.	Самойлик						