




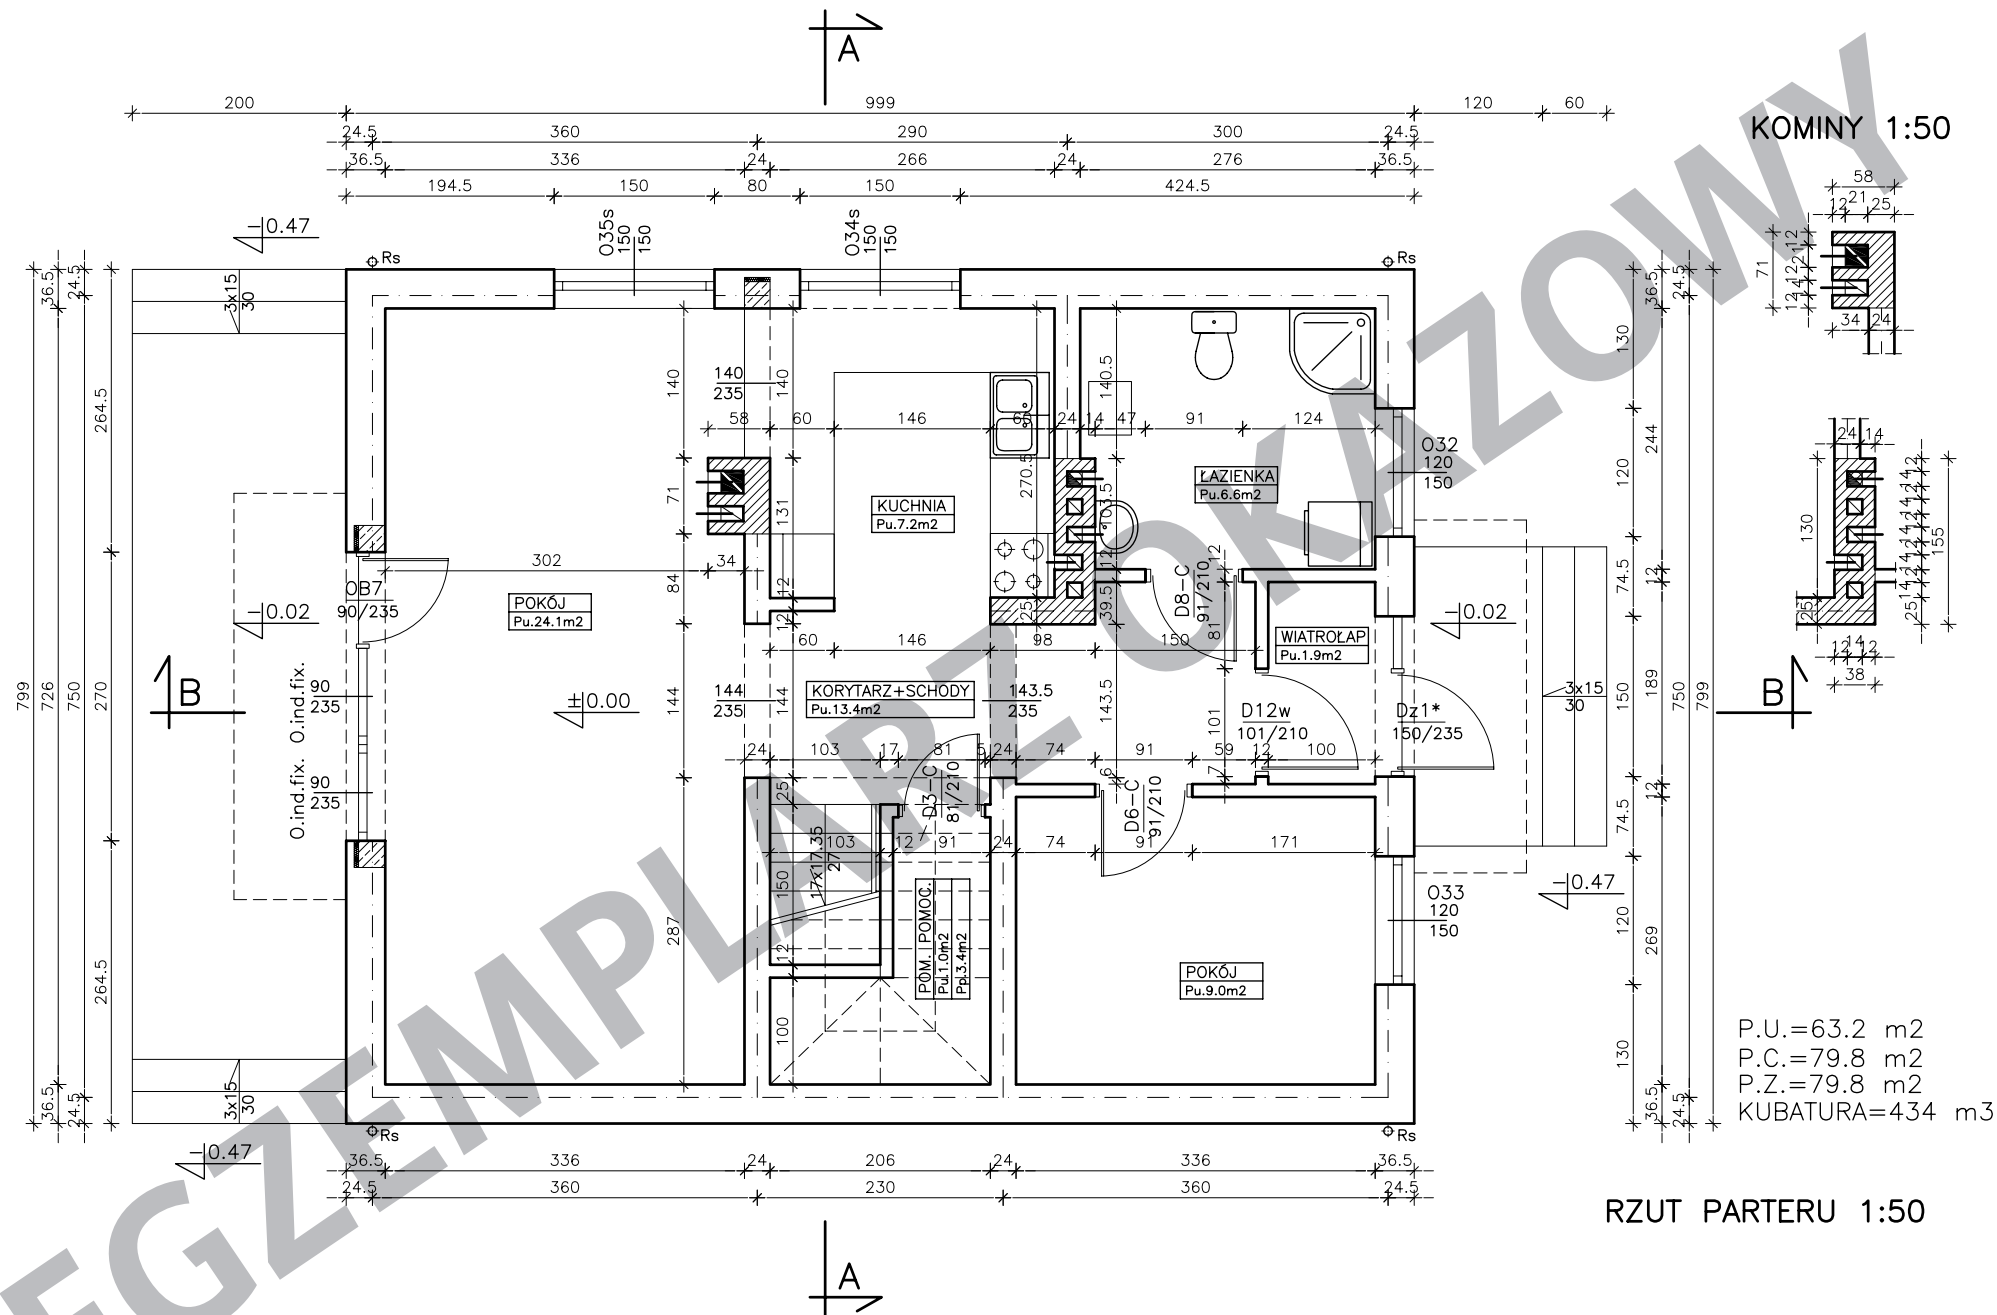

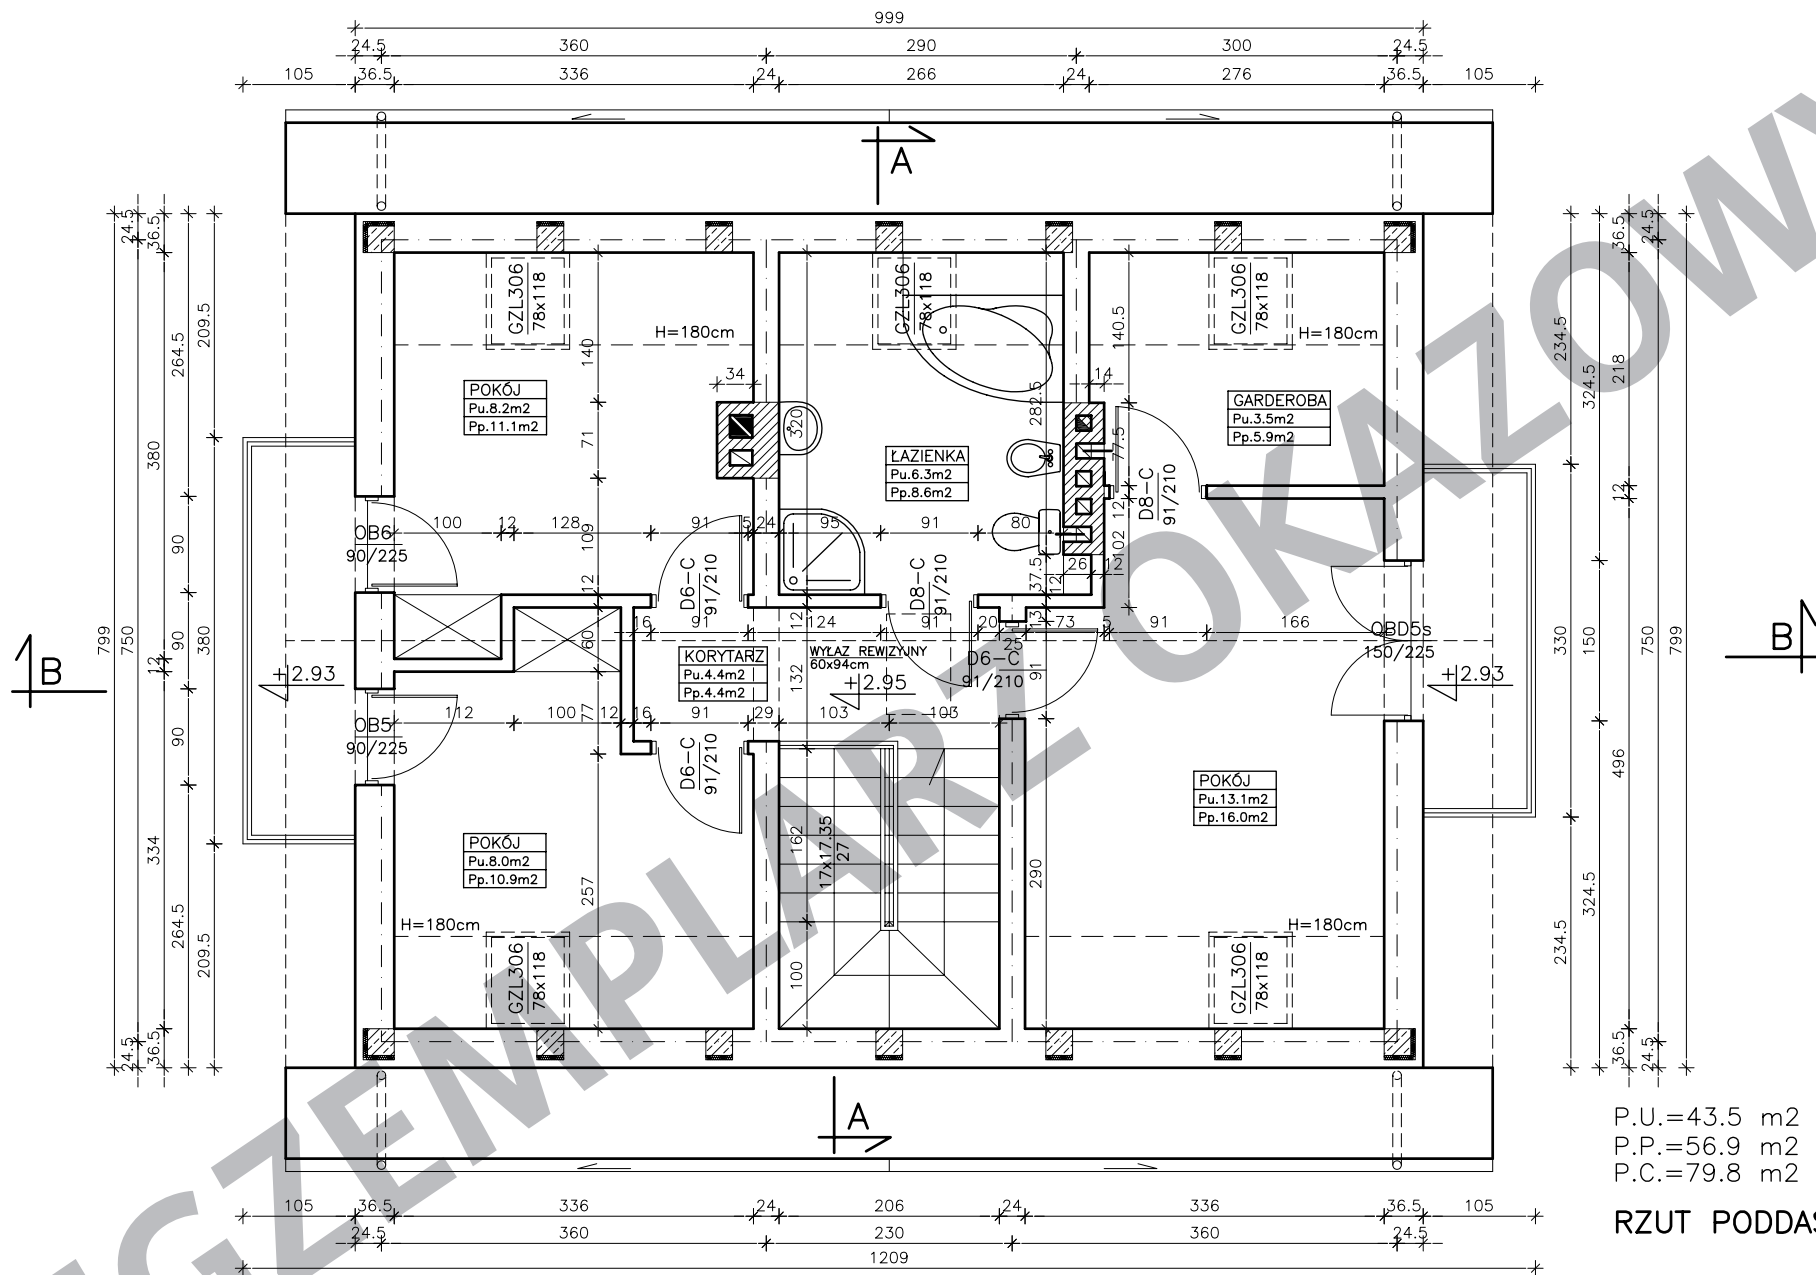

P.U.=43.5 m²
P.P.=56.9 m²
P.C.=79.8 m²

RZUT PODDASZA 1:50

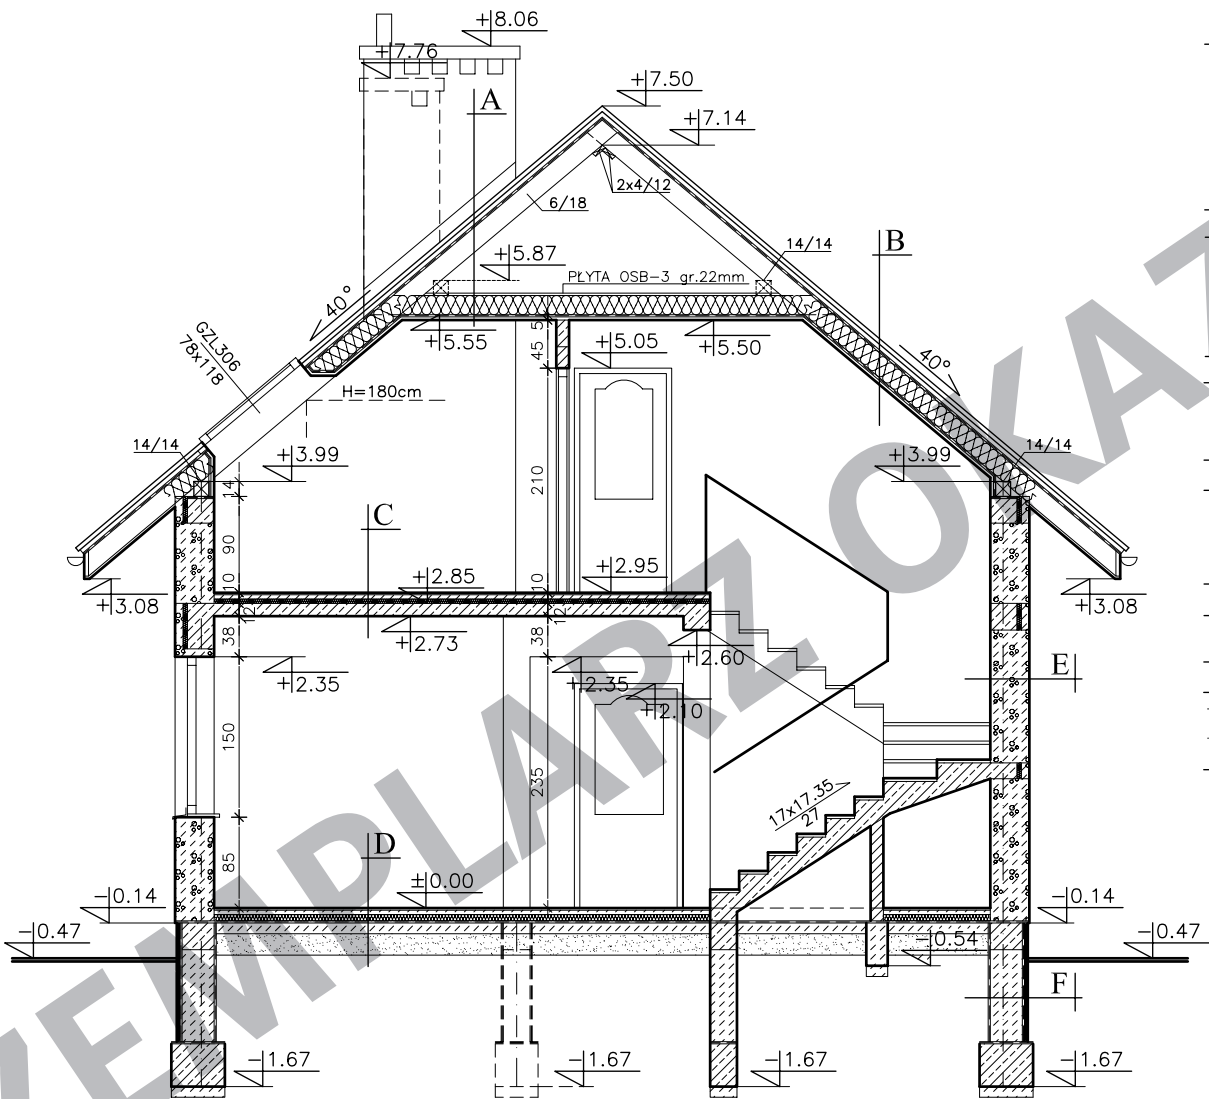

A	DACHÓWKA CERAMICZNA
	ŁĄTY 5X5 cm
	KONTRŁĄTY 3X5cm
	FOLIA ZBROJONA WSTĘPNEGO KRYCIA
	KROKIEW 6X18cm
	PUSTKA STROPOWA – WENTYLOWANA
	PLYTA OSB-3 gr.22mm

B	JĘTKI 6X18cm
	WEŁNA MINERALNA 20cm
	ŁĄTY 2.5X5cm
	FOLIA PAROIZOLACYJNA
	PLYTA GK.12.5mm
	DACHÓWKA CERAMICZNA
	ŁĄTY 5X5 cm


C	KONTRŁĄTY 3X5cm
	FOLIA ZBROJONA WSTĘPNEGO KRYCIA
	KROKIEW 6X18cm
	PUSTKA WENTYL.3cm
	ŁĄTY 2.5X5cm
	WEŁNA MINERAL. 20cm
	FOLIA PAROIZOLACYJNA

D	PLYTA GK.12.5mm
	MOZAIKA1cm
	POSADZKA BETONOWA. 5cm
	STYROPIAN FS-20 4cm
	STROP ŻELBETOWY WG. RYS. KONSTRUKCJI
	TYNK CEM-WAP. 1.5cm
	MOZAIKA 1cm

E	POSADZKA BETONOWA. 5cm
	STYROPIAN FS-20 8cm
	IZOLACJA Z FOLII BUDOWLANEJ 2X
	PODKŁAD BETONOWY 10 cm
	UBITY PIASEK 20 cm
	TYNK WEW. YTONG
	BŁOCZEK YTONG 36.5cm

F	TYNK ZE W. YTONG
	ABIZOL 2R+P
	BETON B20 30cm
	DYSPERBIT NA SIATCE SZKLANEJ
	STYROPIAN FS-20 5cm
	PLYTKI KLINKIEROWE POWYŻEJ GRUNTU

PRZEKRÓJ A-A 1:50

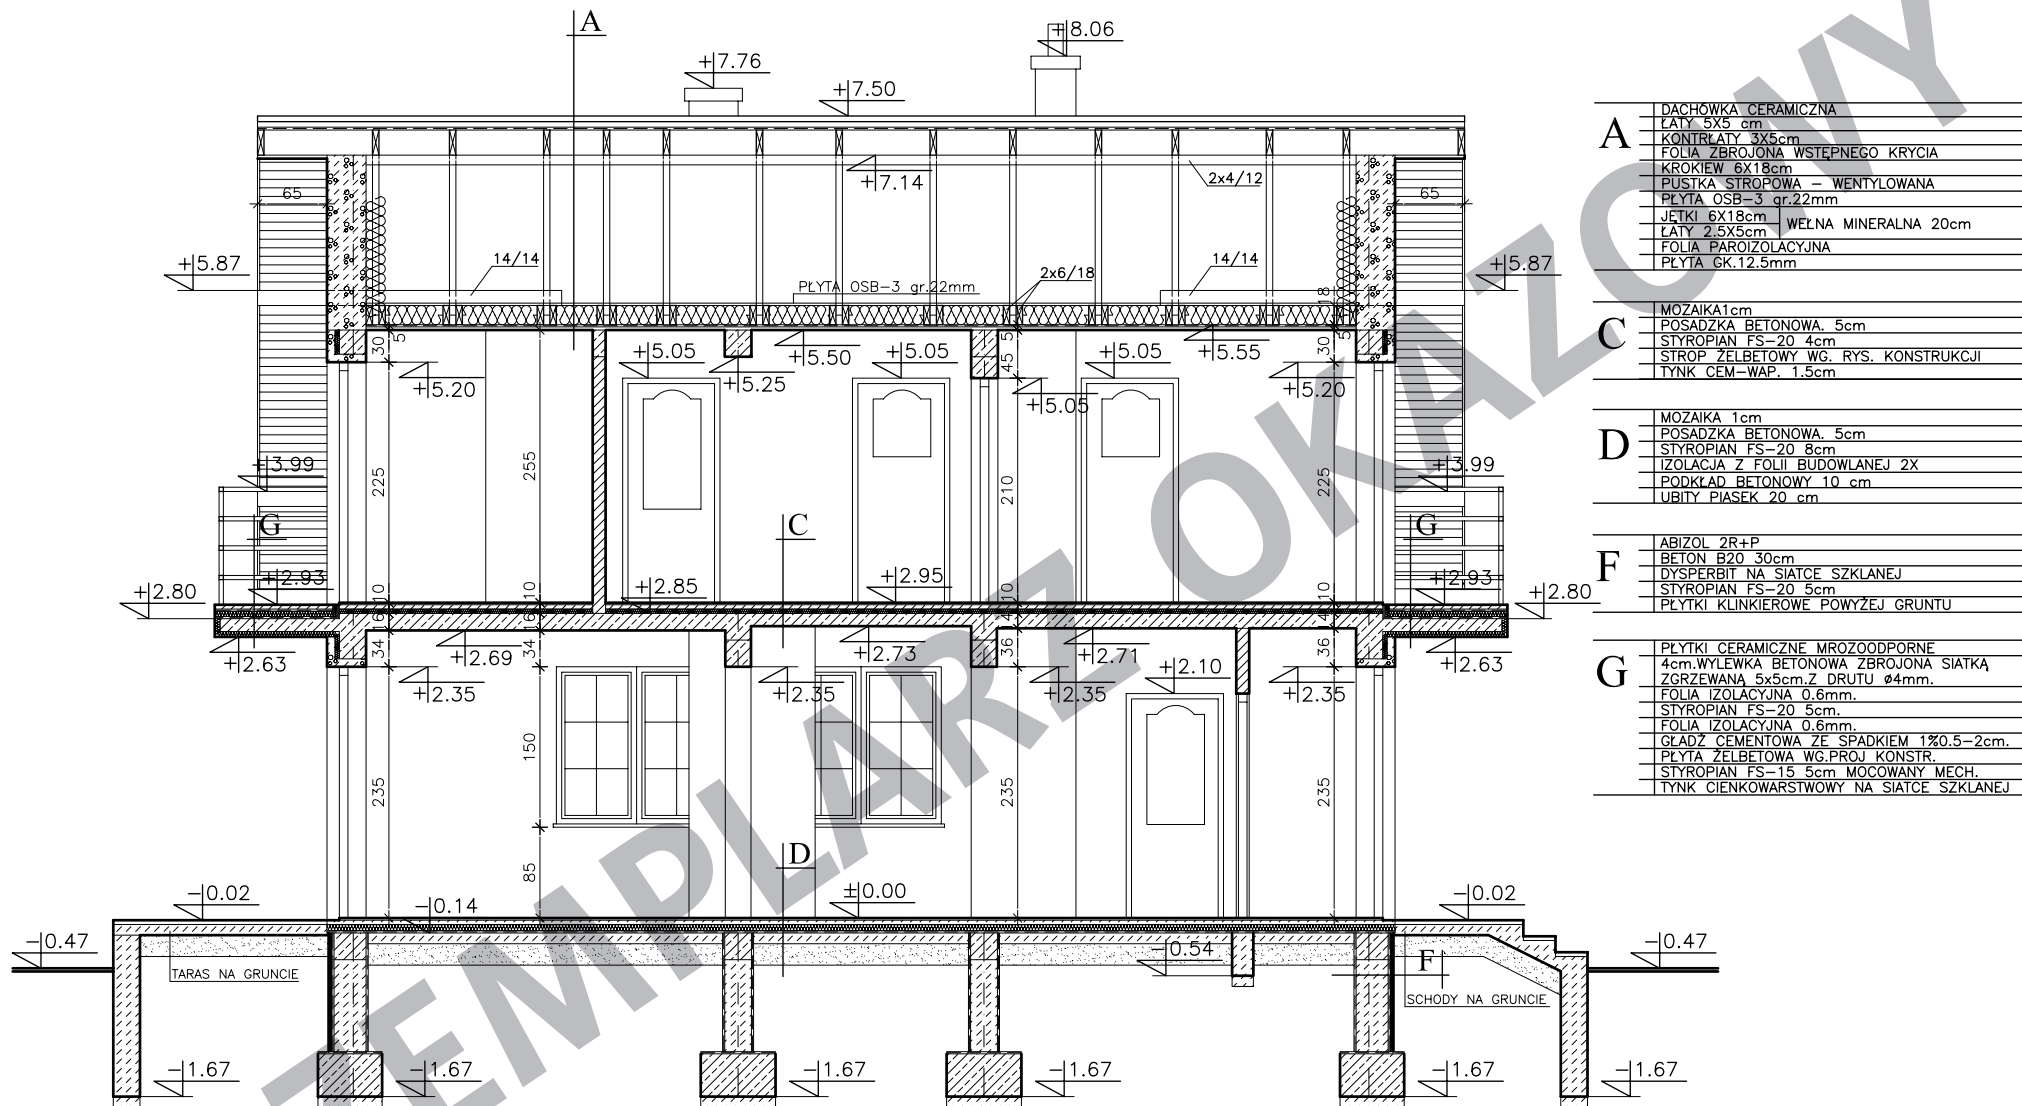

- A**
- DACHOWKA CERAMICZNA
 - LATY 5X5 cm
 - KONTROLATY 3X5cm
 - FOLIA ZBROJONA WSTĘPNEGO KRYCIA
 - KROKIEW 6X18cm
 - PUSTKA STROPOWA – WENTYLOWANA
 - PLYTA OSB-3 gr.22mm
 - JETKI 6X18cm
 - WELNA MINERALNA 20cm
 - LATY 2,5X5cm
 - FOLIA PAROIZOLACYJNA
 - PLYTA GK.12,5mm
- C**
- MOZAIKA 1cm
 - POSADZKA BETONOWA. 5cm
 - STYROPIAN FS-20 4cm
 - STROP ŻELBETOWY WG. RYS. KONSTRUKCJI
 - TYNK GEM-WAP. 1,5cm
- D**
- MOZAIKA 1cm
 - POSADZKA BETONOWA. 5cm
 - STYROPIAN FS-20 8cm
 - IZOLACJA Z FOLII BUDOWLANEJ 2X
 - PODKŁAD BETONOWY 10 cm
 - UBITY PIASEK 20 cm
- F**
- ABIZOL 2R+P
 - BETON B20 30cm
 - DYSPERBIT NA SIATCE SZKLANEJ
 - STYROPIAN FS-20 5cm
 - PLYTKI KLINKIEROWE POWYŻEJ GRUNTU
- G**
- PLYTKI CERAMICZNE MROZOODPORNE
 - 4cm.WYLEWKA BETONOWA ZBROJONA SIATKĄ ZGRZEWANĄ 5x5cm.Z DRUTU Ø4mm.
 - FOLIA IZOLACYJNA 0,6mm.
 - STYROPIAN FS-20 5cm.
 - FOLIA IZOLACYJNA 0,6mm.
 - GLĄDZ CEMENTOWA ZE SPADKIEM 1‰0,5–2cm.
 - PLYTA ŻELBETOWA WG.PROJ KONSTR.
 - STYROPIAN FS-15 5cm MOCOWANY MECH.
 - TYNK CIENKOWARSTWOWY NA SIATCE SZKLANEJ

PRZEKRÓJ B–B 1:50