



МОНТАЖ ЛЕСТНИЦЫ ПО СТАЛЬНЫМ КОСОУРАМ

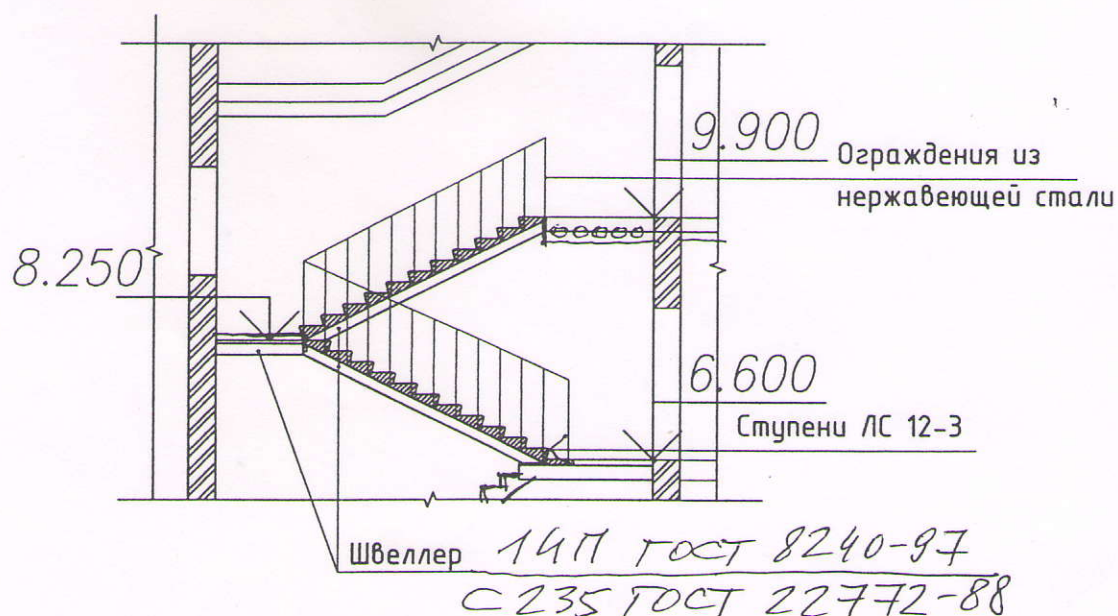

УСТРОЙСТВО СТАЛЬНОГО НЕСУЩЕГО КАРКАСА

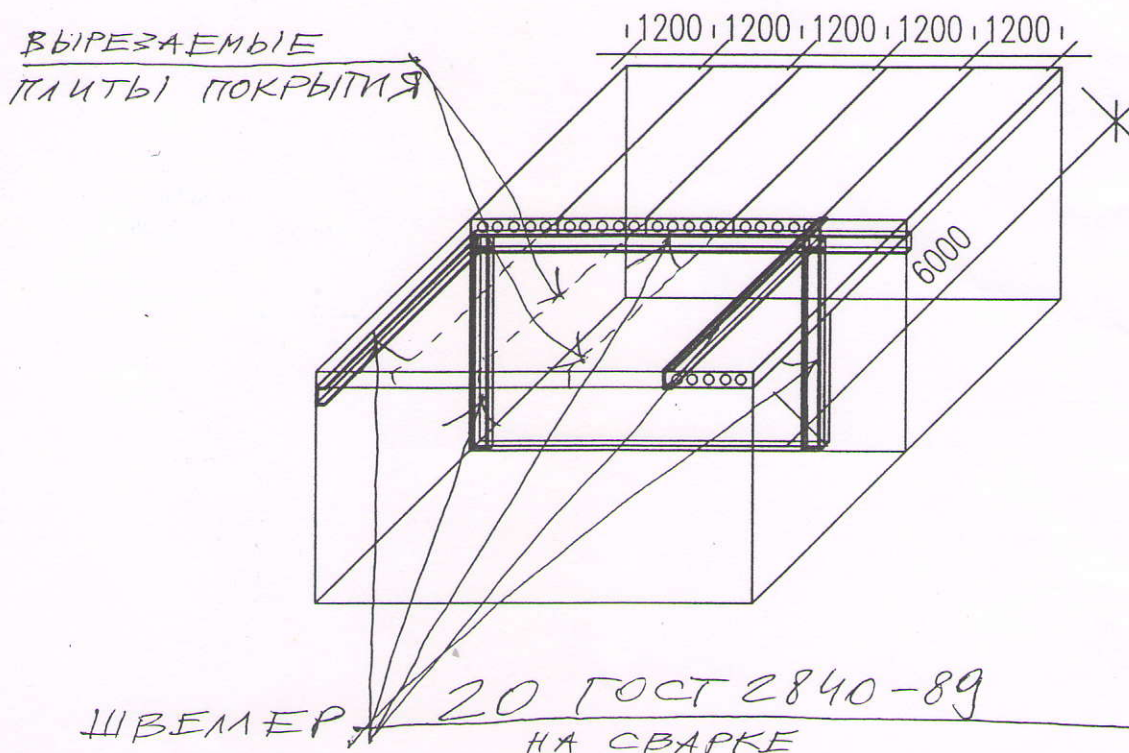

Согласовано:

Взам. инв. №

Подпись и дата

Инв. № подл.

[illegible]

Стадия	Лист	Листов
	3	


РАЗРЕЗ 1-1
(ЛИСТ 2)

РУБЕРОИДНЫЙ КОВЕР 2 СЛОЯ
УТЕПЛИТЕЛЬ $\delta=200\text{мм}$ $\gamma=100\div 200$
ПРОФНАСТИЛ Н 75-750-07

Возводимая стена газосиликат $b=300\text{ мм}$,
утеплитель $b=100\text{ мм}$, штукатурка.

Разбираемый парапет
 $b=380\text{мм}$, $h=600\text{мм}$

Окно ПВХ 900x1500

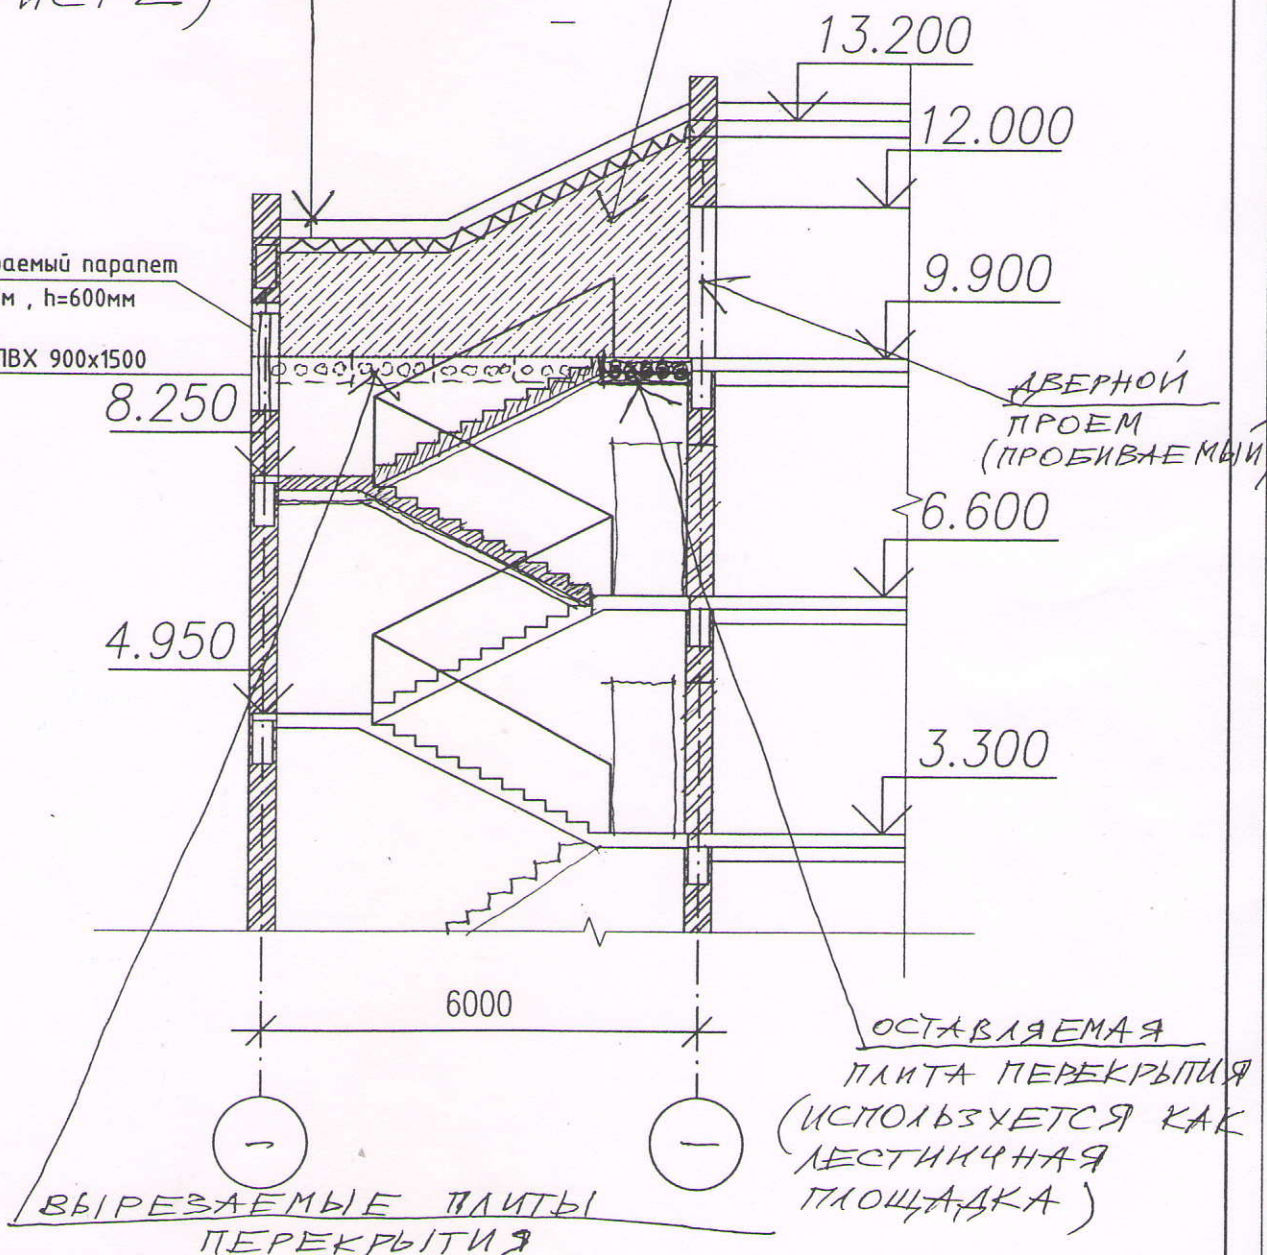

Согласовано:

Взам. инв. №

Подпись и дата

Инв. № подл.

Изм. Кол.уч. Лист № док. Подпись Дата

Стадия Лист Листов

1



TMV ПРОЕКТ
частное проектное унитарное предприятие
www.tmv-project.com; office@tmv-project.com
Тел./факс: +375 17 386-00-97; 386-00-98