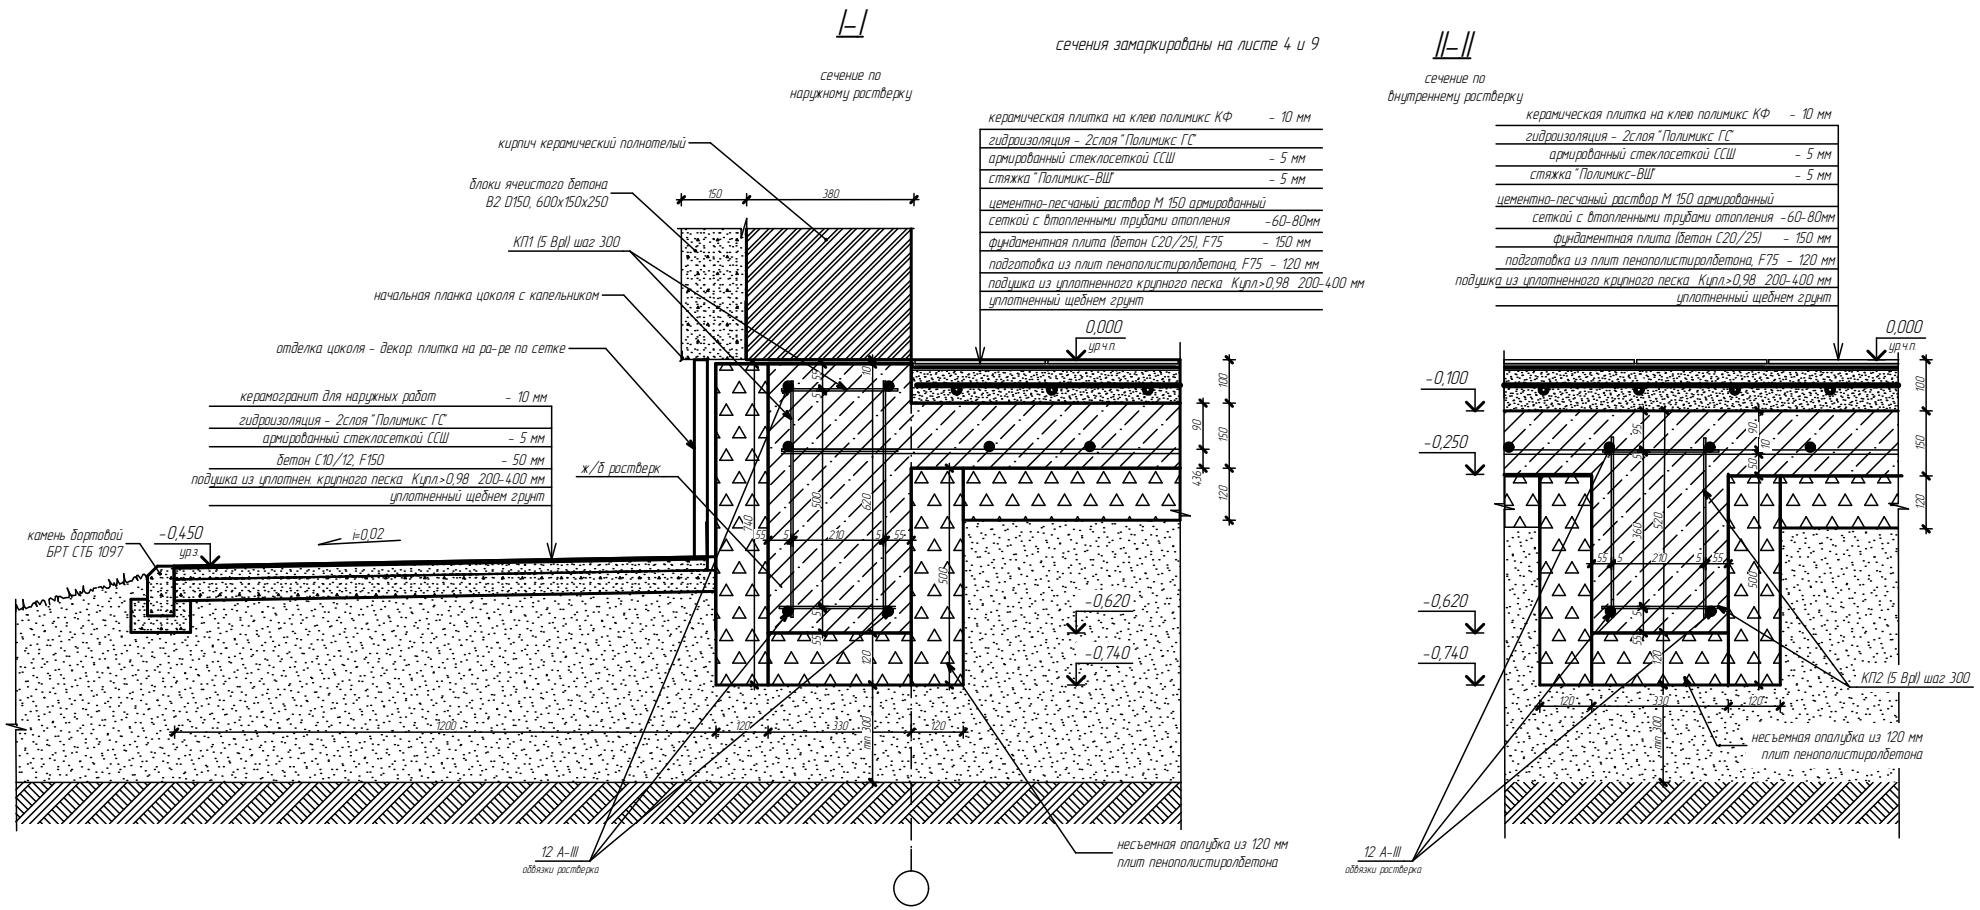

Сечения фундамента I и II

Лист

.6