

Zestawienie schematów dla kotłów wiszących ecoTEC

LP	Kocioł	Dodatkowe elementy instalacji	Regulator	Moduł	Ilość VR 91	Ilość obiegów grzew.		Numer schematu	Strona
						bez zmiesz.	ze zmiesz.		
1	VC ecoTEC/5 (VC 146 do VC 376)	zasobnik c.w.u. uniSTOR VIH R	VRC 700/2	-	0	1	0	0020184677	3
2	VC ecoTEC/5 (VC 146 do VC 376)	zasobnik c.w.u. uniSTOR VIH R (przed sprzęgłem)	VRC 700/2	VR70	1	1	1	0020178440	5
3	VC ecoTEC/5 (VC 146 do VC 376)	zasobnik c.w.u. uniSTOR VIH R (przed sprzęgłem)	VRC 700/2	VR70	1	0	2	0020194218	7
4	VC ecoTEC/5 (VC 146 do VC 376)	zasobnik c.w.u. uniSTOR VIH R (przed sprzęgłem)	VRC 700/2	VR 71	2	0	3	0020212732	9
5	VC ecoTEC (VC 466, 656, 806,1006,1206)	zasobnik c.w.u. uniSTOR VIH R (za sprzęgłem)	VRC 700/2	VR 70	1	1	1	0020194183	11
6	VC ecoTEC (VC 466, 656,806,1006,1206)	zasobnik c.w.u. uniSTOR VIH R (za sprzęgłem)	VRC 700/2	VR 71	2	0	3	S166	13
7	VC ecoTEC/5 (VC 146 do VC 376)	zasobnik solarny VIH S, stacja solarna VMS 70 - instalacja solarna do c.w.u.	VRC 700/2	VR 70	0	1	0	0020181028	15
8	VC ecoTEC/5 (VC 146 do VC 376)	zasobnik buforowy allSTOR VPS/3, stacja solarna auroFLOW VPM S, stacja świeżej wody VPM W - instalacja solarna do c.w.u. i wspomagania ogrzewania	VRC 700/2	VR 70	0	0	1	0020199451	17

Uwaga: Schematy uproszczone. Nie zastępują projektu instalacji. Na schematach nie pokazano wszystkich niezbędnych zaworów i zabezpieczeń. Podczas projektowania i instalacji należy przestrzegać obowiązujących przepisów.

Legenda

Elementy hydrauliczne

1	Kocioł gazowy
1a	Dodatkowe źródło ciepła c.w.u.
1b	Dodatkowe źródło ciepła c.o.
1c	Dodatkowe źródło ciepła c.o.ic.w.u.
1d	Kocioł stałopalny
2	Pompa ciepła
2a	Pompa ciepła c.w.u.
2b	Wymiennik ciepła powietrze-glikol
2c	Jednostka zewnętrzna pompy ciepła split
2d	Jednostka wewnętrzna pompy ciepła split
2e	Moduł woda-woda
2f	Moduł pasywnego chłodzenia
3	Pompa obiegu źródła ciepła
3a	Pompa obiegu basenu
3b	Pompa obiegu chłodzenia
3c	Pompa ładująca zasobnika c.w.u.
3d	Pompa głębinowa
3e	Pompa cyrkulacji c.w.u.
3f	Pompa obiegowa
3g	Pompa obiegu dolnego źródła
3h	Pompa do dezynfekcji termicznej
4	Zbiornik buforowy
5	Podgrzewacz pojemnościowy
5a	Podgrzewacz pojemnościowy biwalentny
5b	Zbiornik ładowany warstwowo
5c	Zbiornik wielofunkcyjny (zbiornik w zbiorniku)
5d	Zbiornik wielofunkcyjny ładowany warstwowo
5e	Moduł hydrauliczny z wbudowanym zasobnikiem c.w.u.
6	Kolektor słoneczny
7a	Stacja do napełniania glikolem
7b	Stacja solarna VPM...S
7c	Stacja świeżej wody VPM...W
7d	Węzeł mieszkaniowy
7e	Blok hydrauliczny
7f	Moduł hydrauliczny MPS 40
7g	Moduł oddzielenia hydraulicznego
7h	Moduł wymiennika ciepła
7i	Moduł dwóch stref grzewczych
7j	Grupa pompowa
8a	Zawór bezpieczeństwa
8b	Zawór bezpieczeństwa c.w.u.
	Grupa bezpieczeństwa podgrzewacza
8d	Grupa bezpieczeństwa źródła ciepła
8e	Naczynie wzbiorcze
8f	Naczynie wzbiorcze c.w.u.
8g	Naczynie wzbiorcze solarki
8h	Naczynie wzbiorcze solarne
8i	Termostat bezpieczeństwa
9a	Zawór regulacji temperatury
9b	Zawór strefowy
9c	Zawór równoważący
9d	Zawór nadmiarowo-upustowy
9e	Zawór przełączający c.w.u.
9f	Zawór przełączający chłodzenie
9g	Zawór odcinający
9h	Zawór spustowy/napełniający
9i	Zawór odpowietrzający
9j	Zawór plombowany
9k	Zawór przełączający
9l	Zawór mieszający chłodzenie
9m	Zawór mieszający podwyższenia temperatury powrotu
9n	Zawór mieszający termostatyczny
9o	Rotametr (np. Taco-Setter)
9p	Zawór kaskadowy

10a	Termometr
10b	Manometr
10c	Zawór zwrotny
10d	Separator powietrza
10e	Filtrzanieczyszczeń
10f	Naczynie zrzutowe
10g	Wymiennik ciepła
10h	Sprzęgło hydrauliczne
10i	Połączenie elastyczne
11a	Konwektory
11b	Basen
12	Sterownik VRC 700
12a	Zdalne sterowanie VR91
12b	Moduł rozszerzający pompy ciepła
12c	Moduł wielofunkcyjny VR 40 (2 z 7)
12d	Moduł VR 70, VR 71
12e	Główny moduł rozszerzający
12f	Sterownik główny
12g	Moduł komunikacyjny eBUS
12h	Sterownik solarny
12i	Sterownik zewnętrzny
12j	Przełącznik/stycznik
12k	Termostat bezpieczeństwa
12l	Ogranicznik temperatury zbiornika
12m	Czujnik temp. zewnętrznej
12n	Czujnik przepływu
12o	Źródło ciepła z magistralą eBUS
12p	Odbiornik sterownika bezprzewodowego

Czujniki/ elementy wykonawcze

BufTop	Czujnik temperatury bufora górny
BufBt	Czujnik temperatury bufora dolny
BufTopDHW	Czujnik temperatury strefy c.w.u. górny
BufBtDHW	Czujnik temperatury strefy c.w.u. dolny
BufTopCH	Czujnik temperatury strefy c.o. górny
BufBtCH	Czujnik temperatury strefy c.o. dolny
C1/C2	Sygnał żądania ładowania podgrzewacza
COL	Czujnik temperatury kolektora
DEM	Zewnętrzny sygnał żądania pracy c.o.
DHW	Czujnik temperatury podgrzewacza c.w.u.
DHWBT	Czujnik temperatury podgrzewacza c.w.u. dolny
EVU	Wejście blokady urządzenia przez zakład energetyczny
FS	Czujnik temperatury zasilania/ Czujnik t. basenu
MA	Wyjście wielofunkcyjne
ME	Wejście wielofunkcyjne
PWM	Sygnał PWM do pompy

PV	Sygnał z instalacji fotowoltaicznej 8c
RT	Termostat pokojowy
SCA	Sygnał chłodzenia
SG	Sygnał do operatora sieci
Ertrag	Czujnik temp. powrotu
SysFlow	Czujnik temperatury zasilania systemu
TD	Czujnik temperatury dla regulacji różnicowej ΔT
TEL	Wejście sygnału zdalnej kontroli
TR	Przełącznik/stycznik źródła ciepła

Elementy występujące w kilku obiegach są dodatkowo oznaczone numerami porządkowymi, dla elementu (x) będą to: (x1,x2...,xn)


zimna woda	—	zasilanie dolne źródło
ciepła woda użytkowa	— · · · ·	powrót dolne źródło
cyrkulacja c.w.u.	—	zasilanie chłodzenie
przewód elektryczny	-----	powrót chłodzenie
zasilanie c.o.	— · · · ·	zasilanie czynnika chłodniczego
powrót c.o.	— · · · ·	powrót czynnika chłodniczego
zasilanie solar	—	
powrót solar	—	

Schemat hydrauliczny


Elementy układu :

Kocioł wiszący ecoTEC plus do 37 kW, zasobnik uniSTOR VIH R, VRC 700.

1 obieg grzewczy bez zmieszania

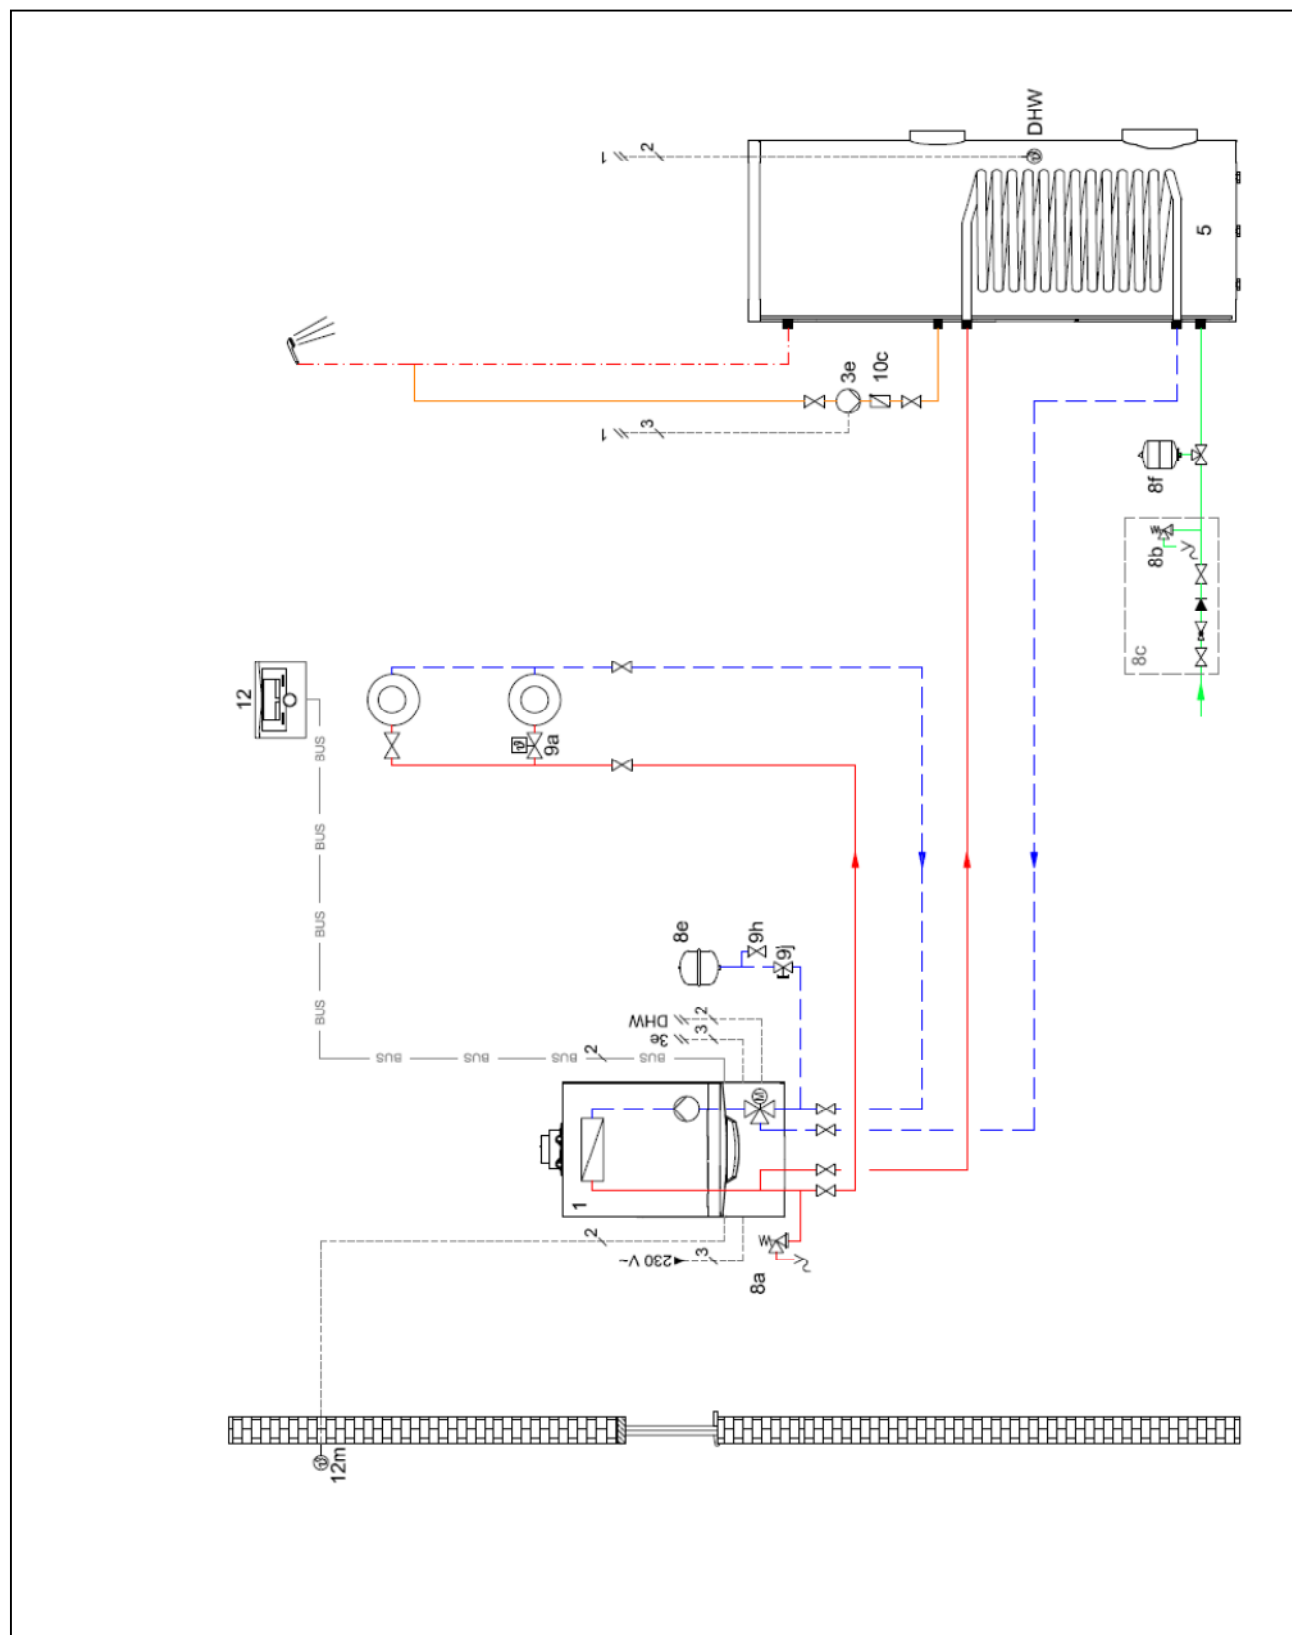

Schemat połączeń

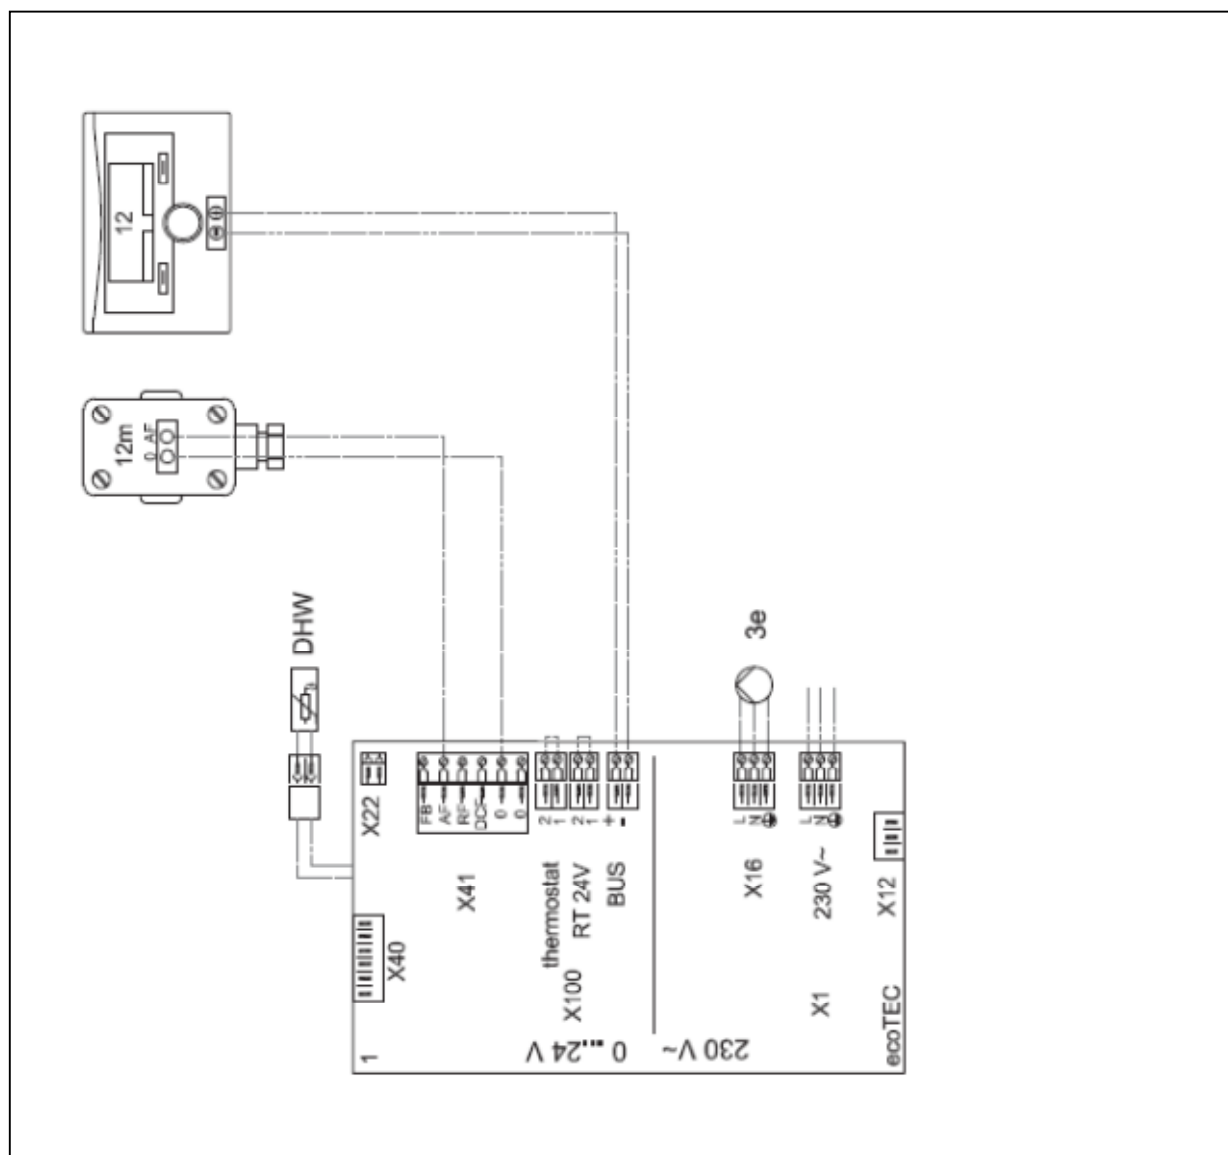


Wymagane ustawienia w regulatorze:

Schemat układu : 1


Schemat hydrauliczny

Elementy układu :

Kocioł wiszący ecoTEC plus do 37 kW, zasobnik uniSTOR VIH R, VRC 700, moduł mieszaczowo-solarny VR 70, zdalne sterowanie VR 91
2 obiegi grzewcze (1 ze zmieszaniem)

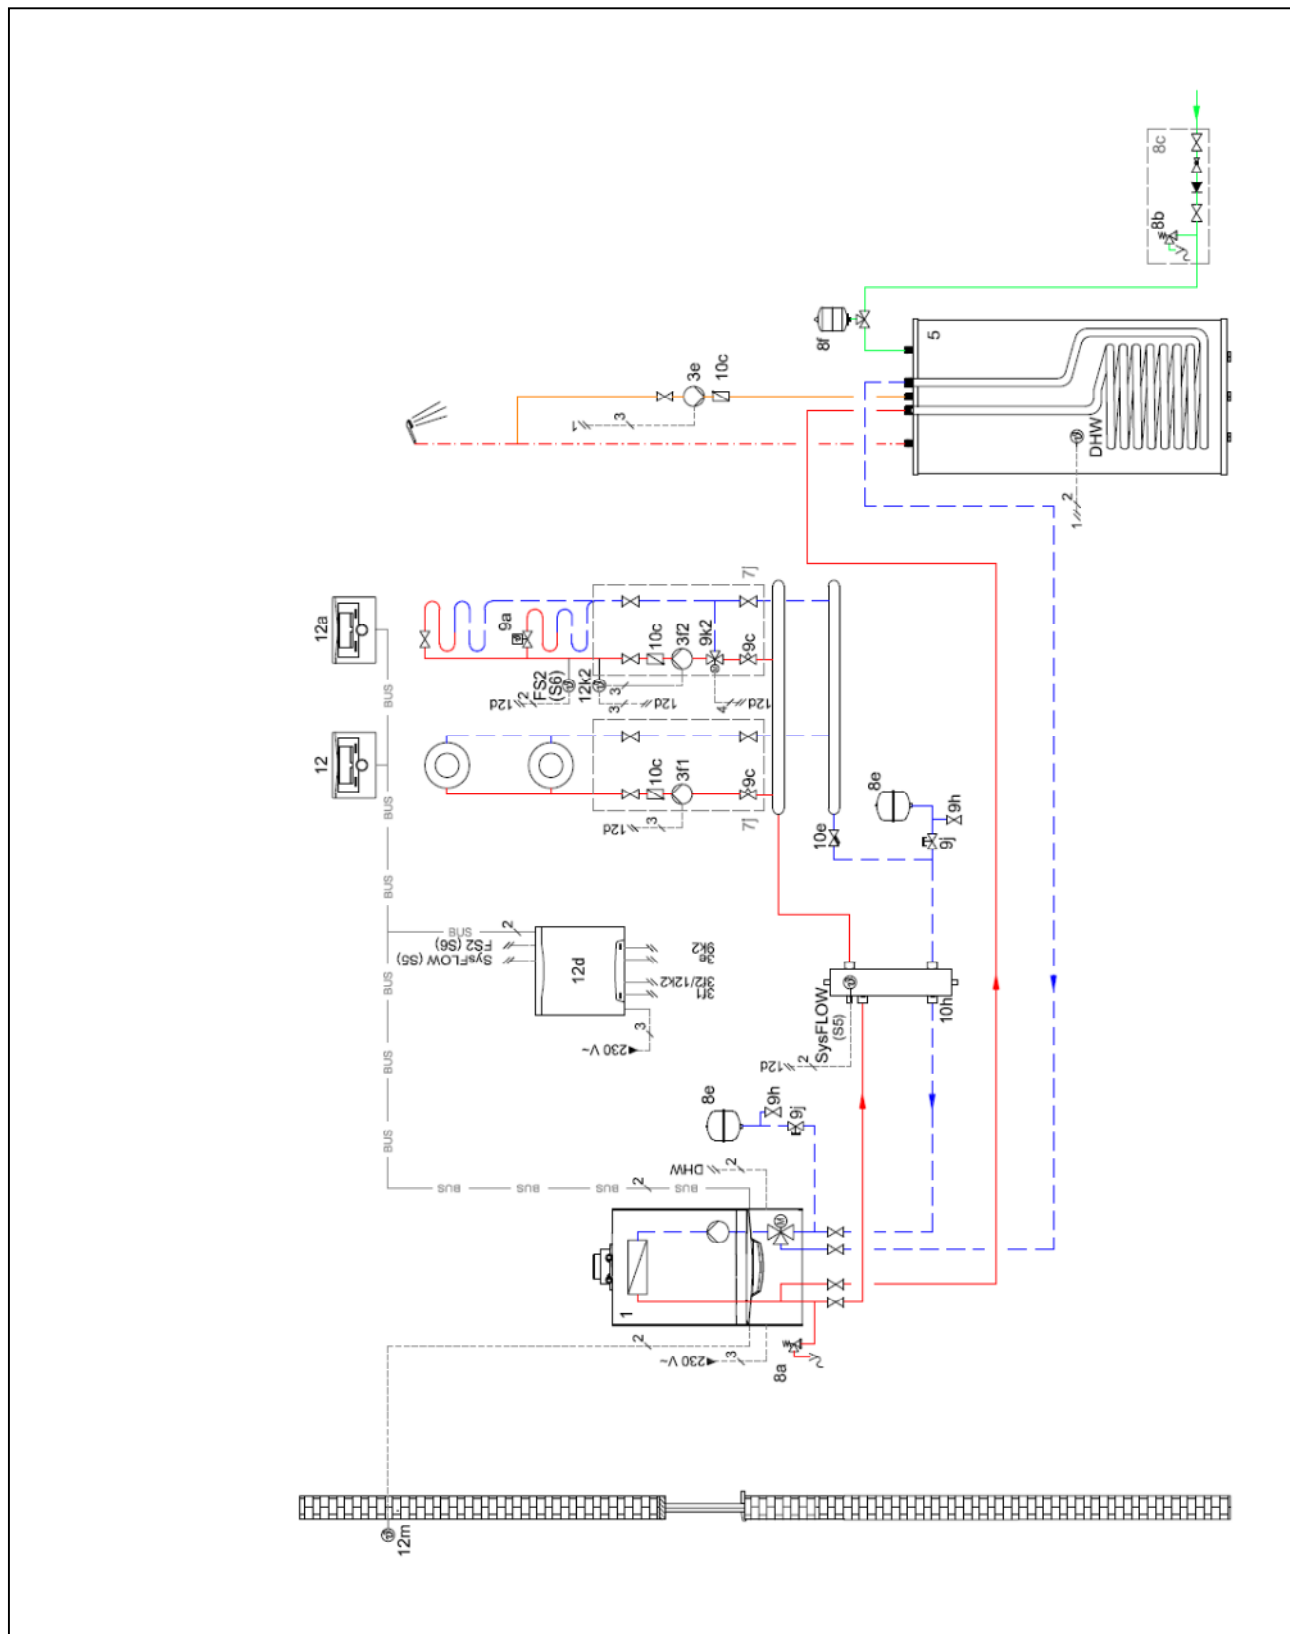

Schemat połączeń

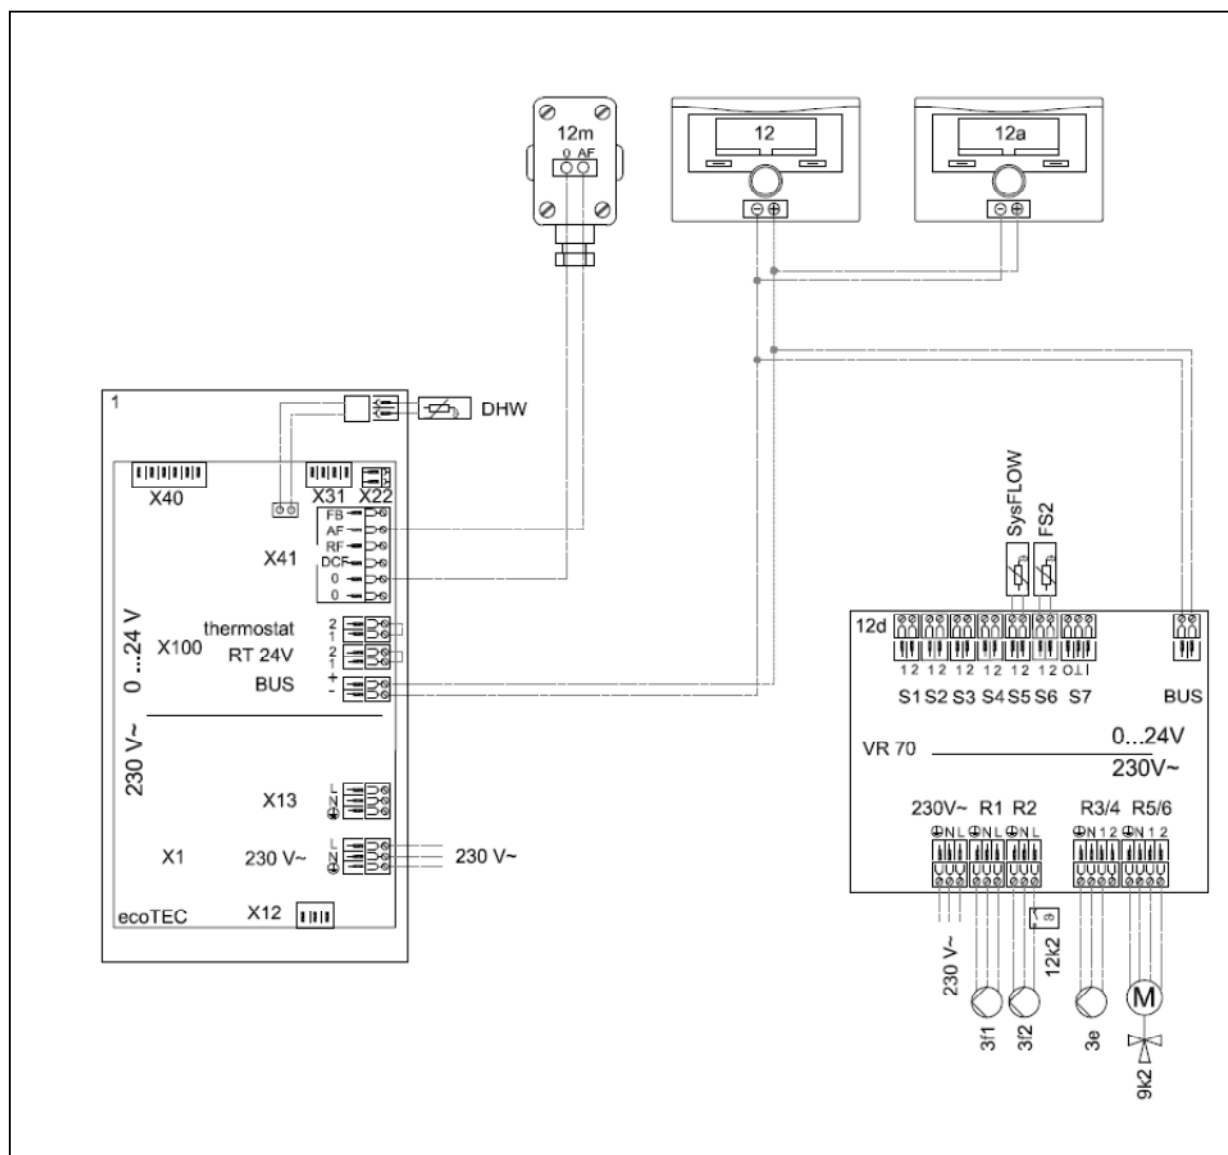

Wymagane ustawienia w regulatorze:


Schemat układu : 1

Konfiguracja VR 70 adr.1 : 1

Schemat hydrauliczny

Elementy układu :

Kocioł wiszący ecoTEC plus do 37 kW, zasobnik uniSTOR VIH R, VRC 700, moduł mieszaczowo-solarny VR 70, zdalne sterowanie VR 91, moduł VR 40 (2 z 7)
2 obiegi grzewcze (2 ze zmieszaniem)

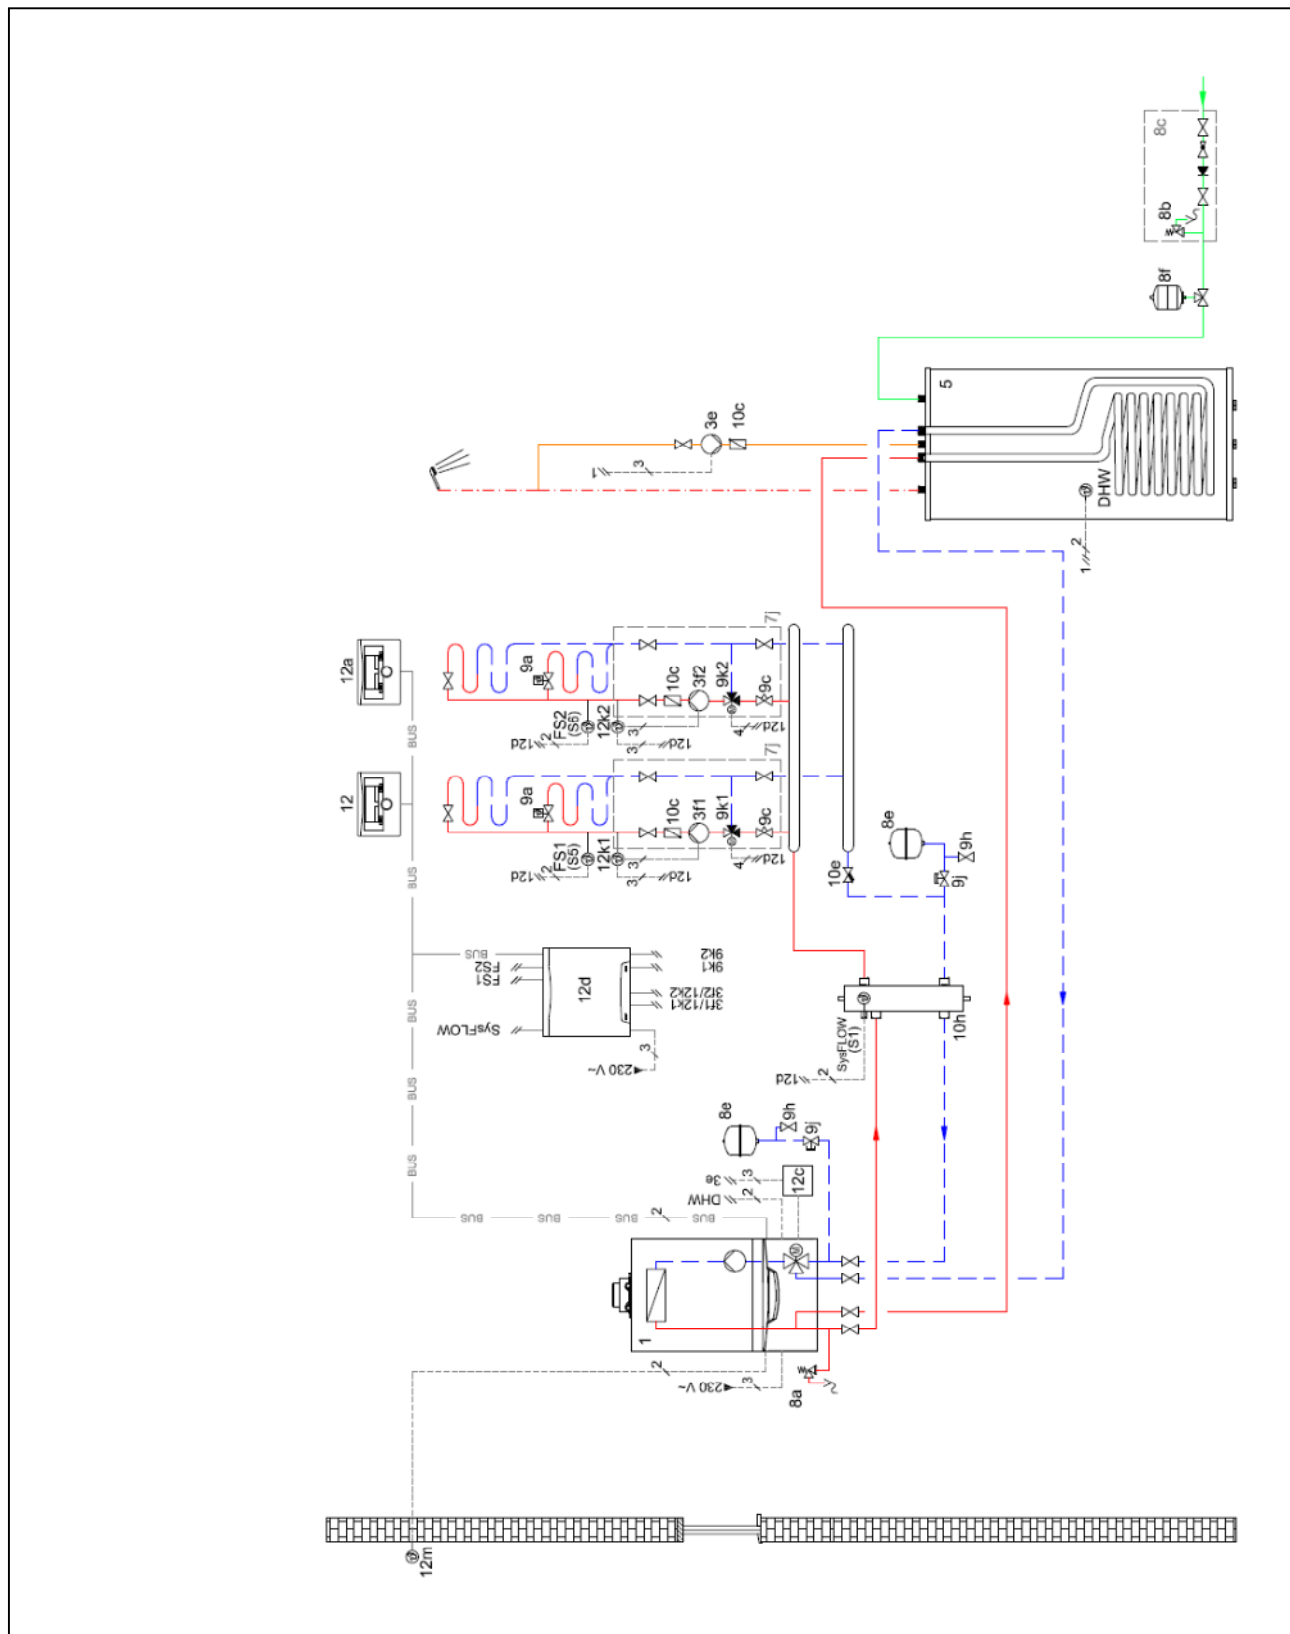


Schemat hydrauliczny

Elementy układu :


Kocioł wiszący ecoTEC plus do 37 kW, zasobnik uniSTOR VIH R, VRC 700, moduł 3 mieszaczy

VR 71 , zdalne sterowanie VR 91

3 obiegi grzewcze (3 ze zmieszaniem)

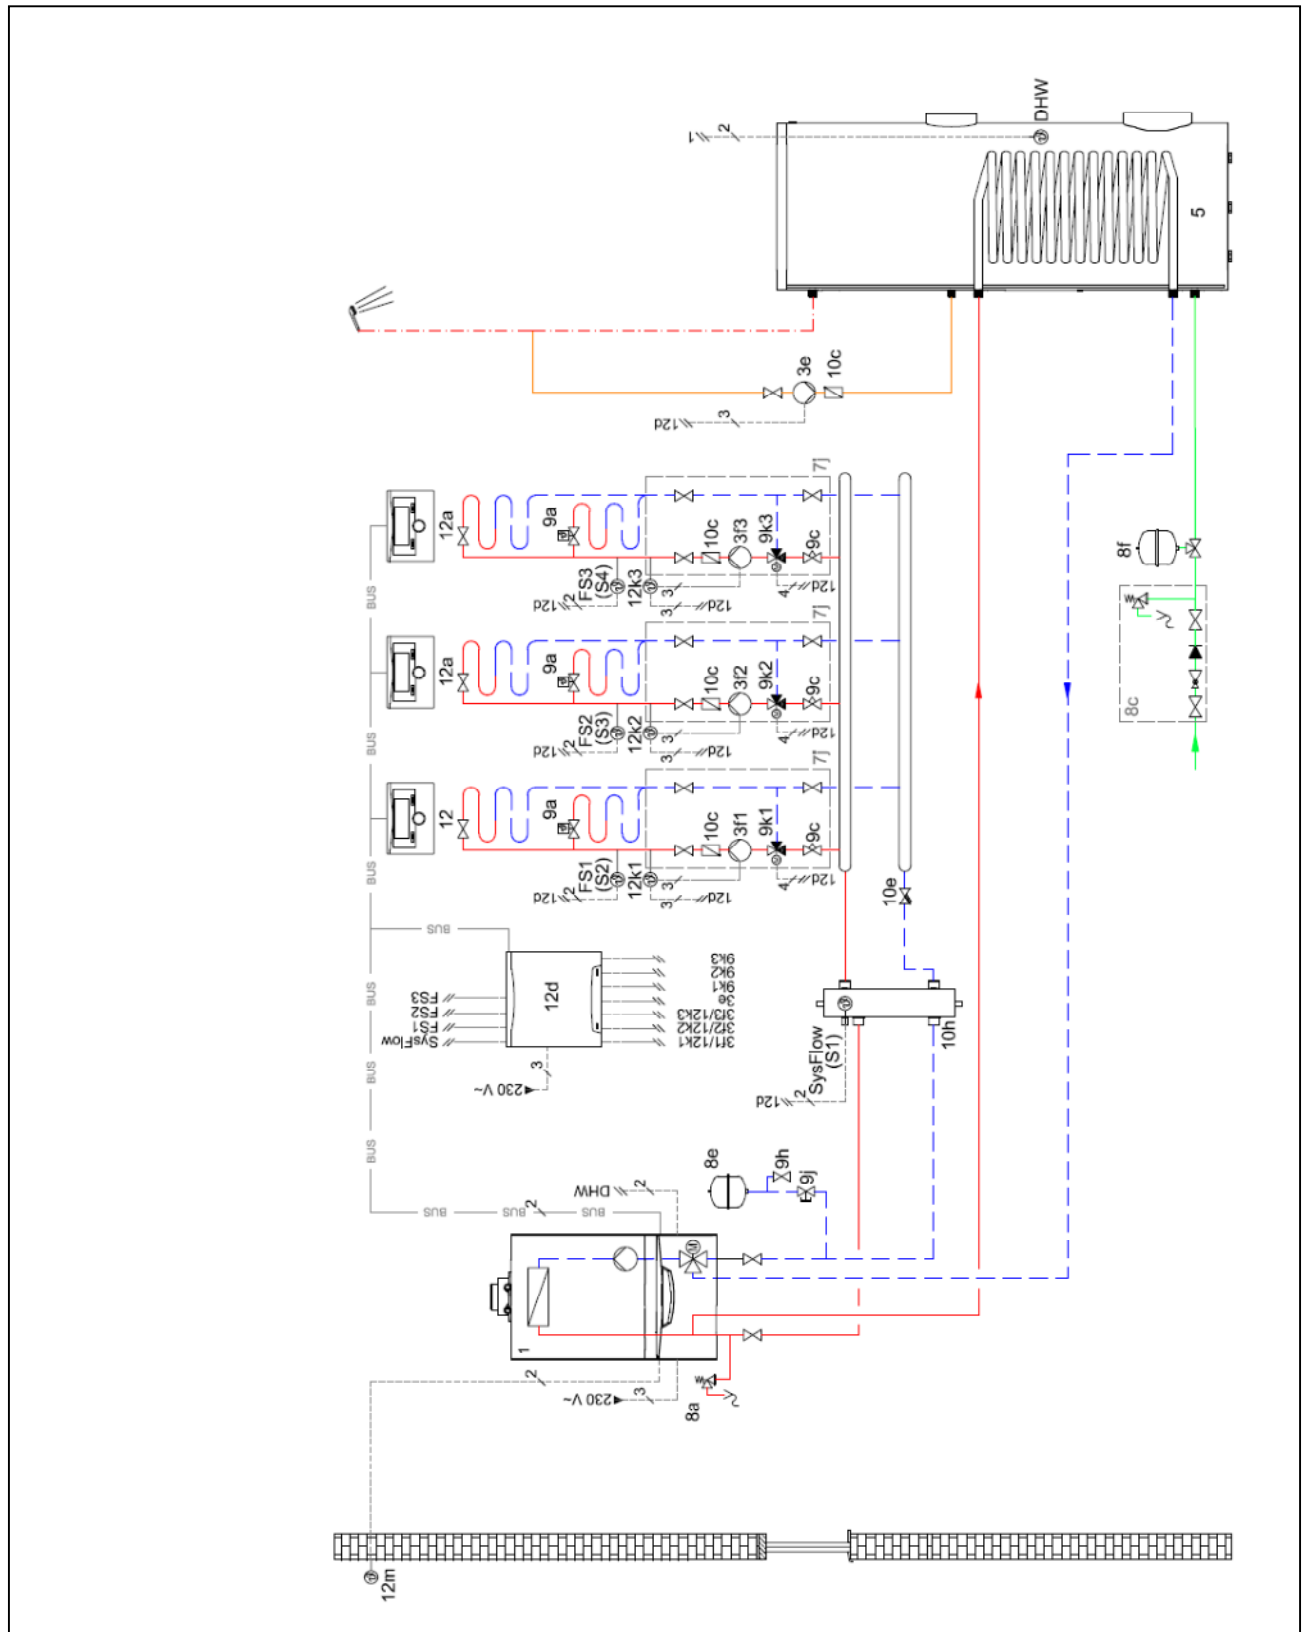

Schemat połączeń

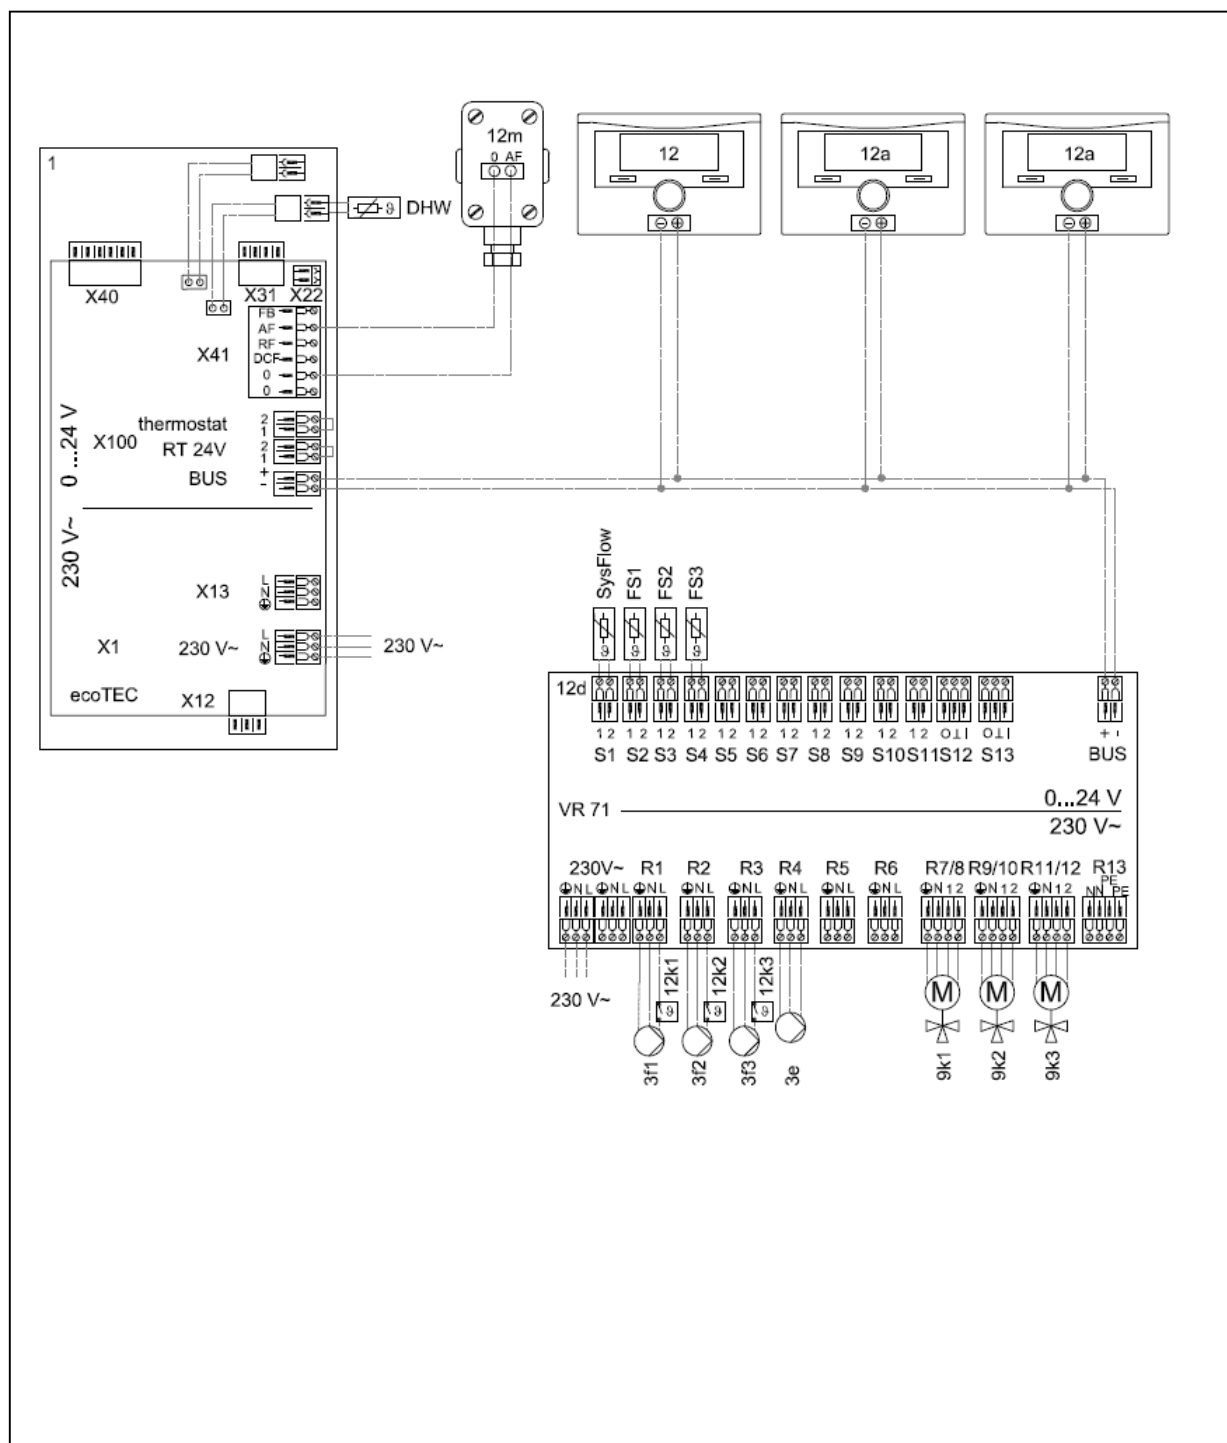

Wymagane ustawienia w regulatorze:

Schemat układu : 1


Konfiguracja modułu VR 71 ustawiona fabrycznie

Schemat hydrauliczny


Elementy układu :

Kocioł wiszący ecoTEC powyżej 37 kW (bez wbudowanego zaworu 3 drogowego), zasobnik uniSTOR VIH R, VRC 700, moduł mieszaczowo-solarny VR 70, zdalne sterowanie VR 91.

2 obiegi grzewcze (1 ze zmieszaniem), zasobnik za sprzęgłem hydraulicznym

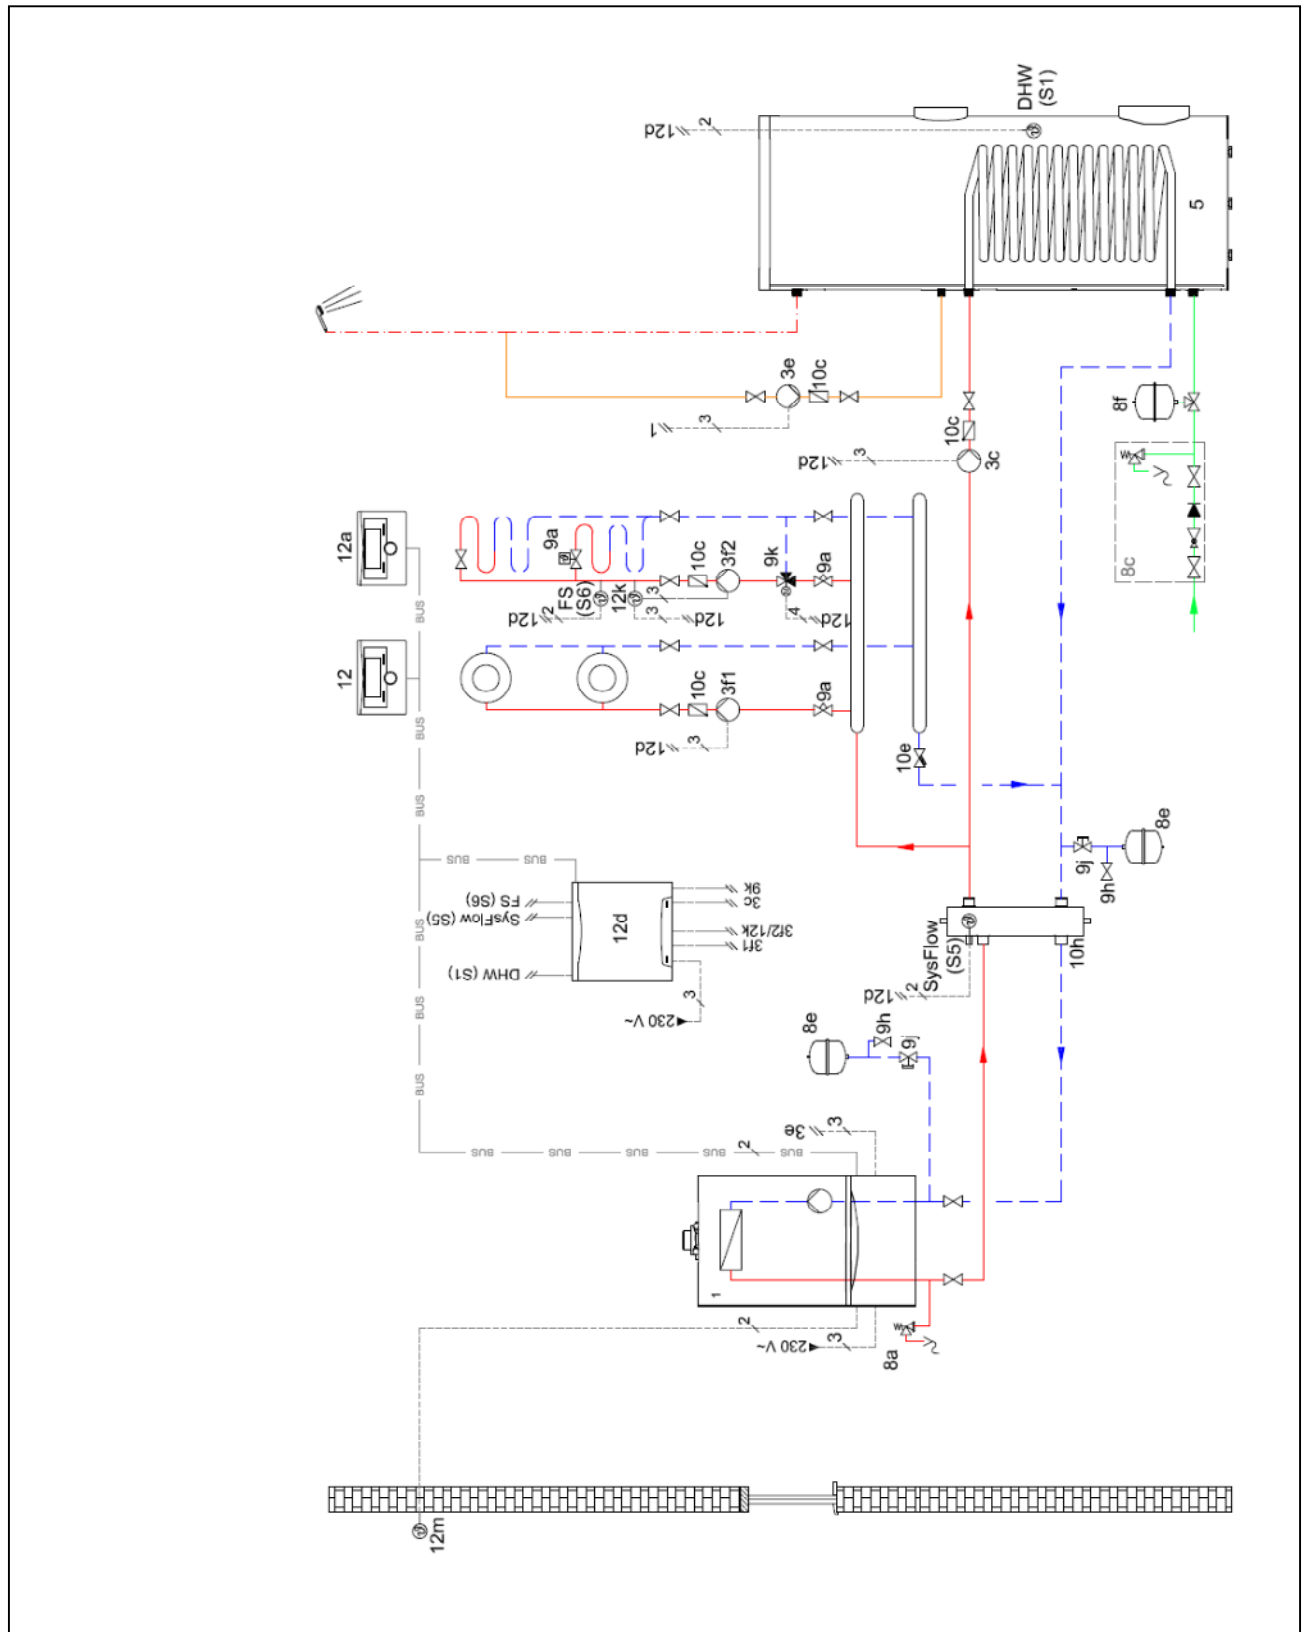

Schemat połączeń

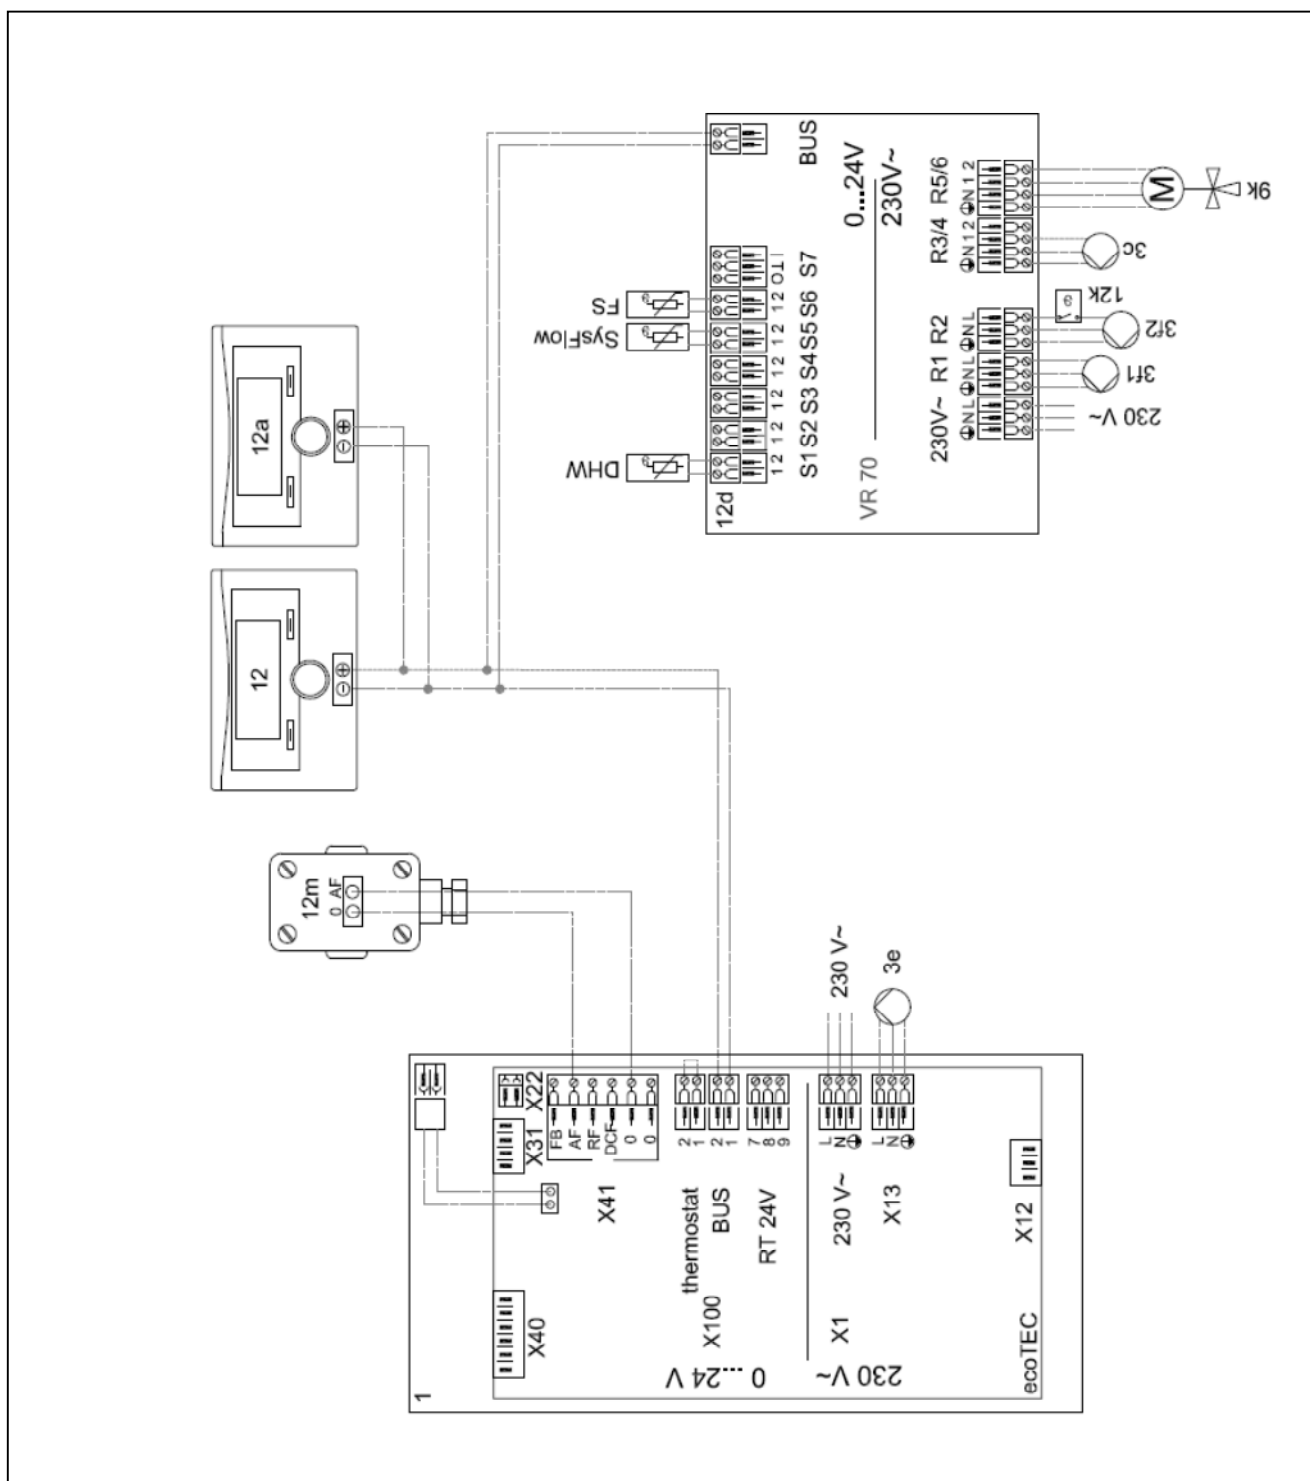

Wymagane ustawienia w regulatorze:

Schemat układu : 2


Konfiguracja VR 70 adr.1 : 1

Schemat hydrauliczny


Elementy układu :

Kocioł wiszący ecoTEC powyżej 37 kW (bez wbudowanego zaworu 3 drogowego), zasobnik uniSTOR VIH R, VRC 700, moduł 3 mieszaczy VR 71, zdalne sterowanie VR 91.

3 obiegi grzewcze (3 ze zmieszaniem), zasobnik za sprzęgłem hydraulicznym

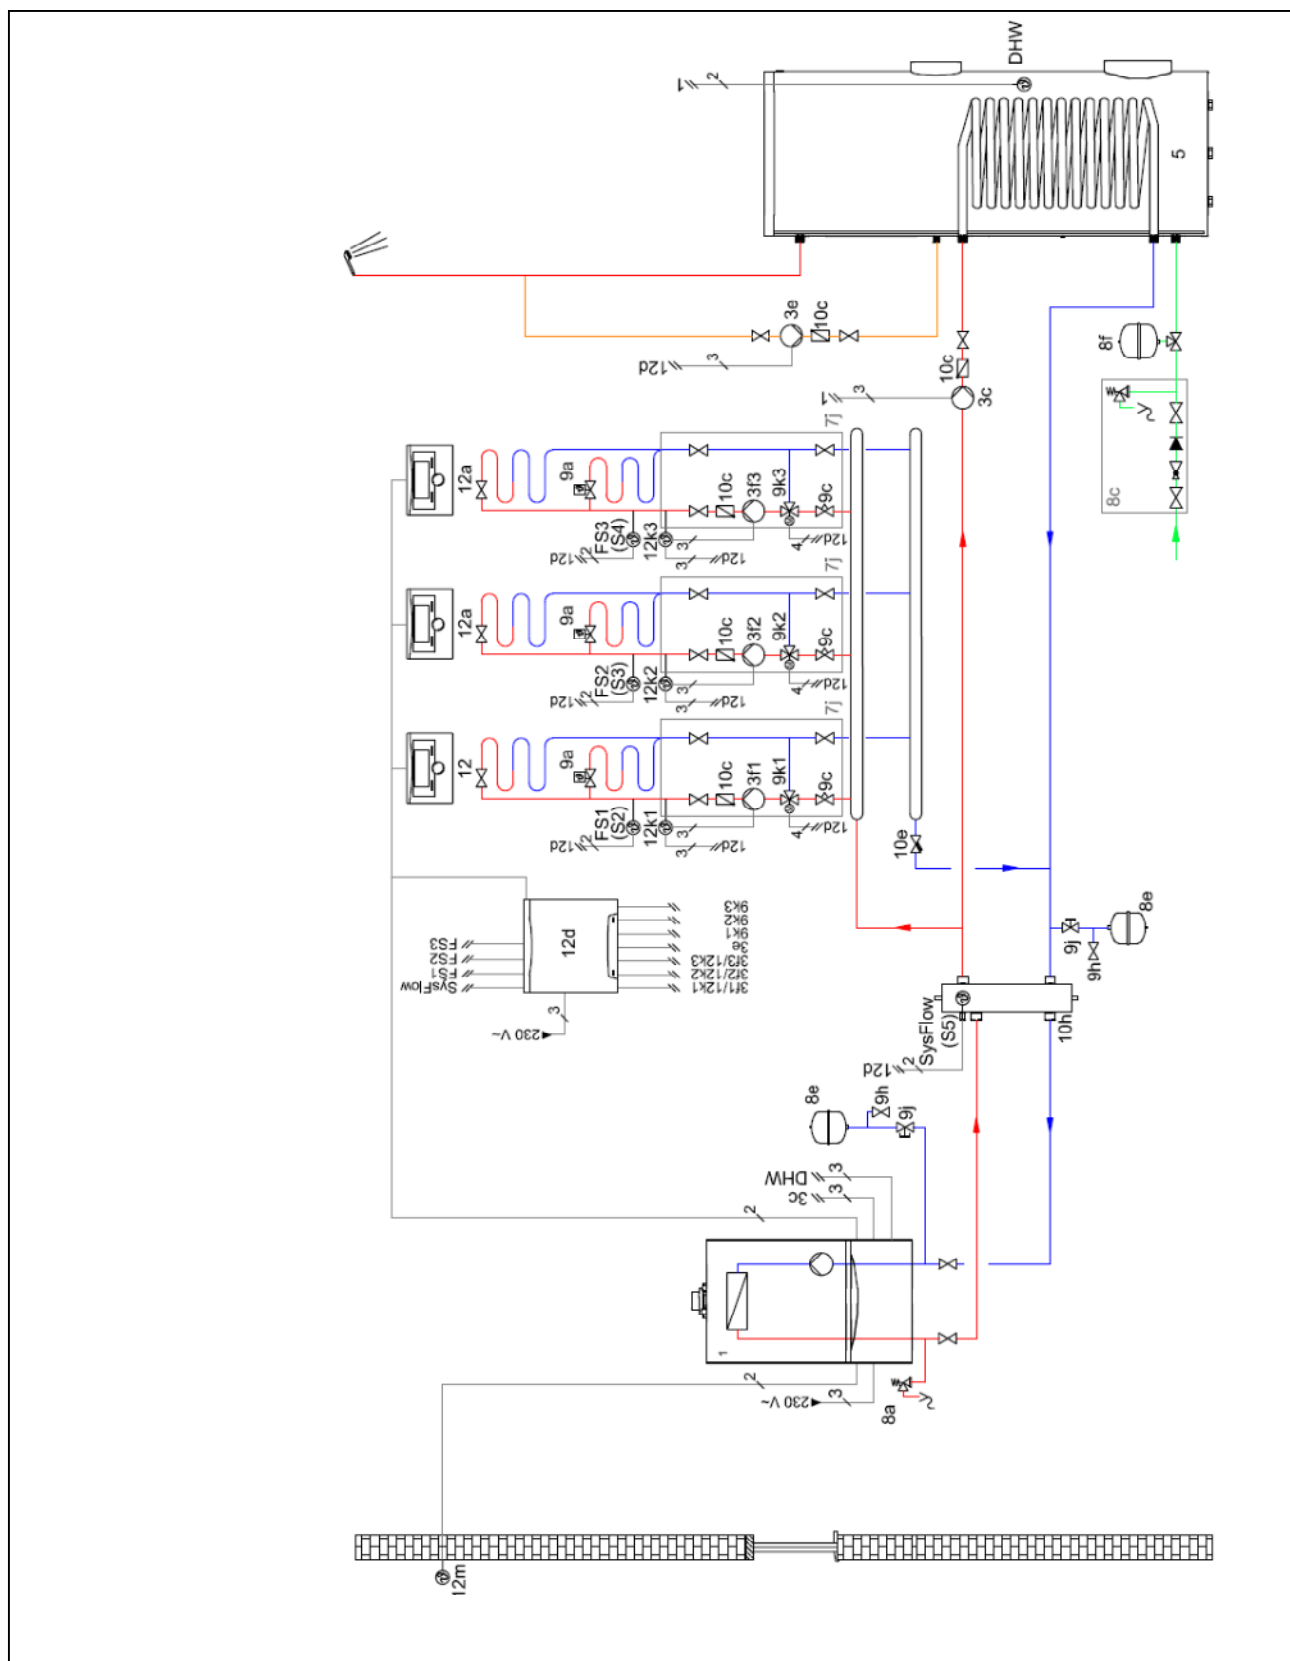

Schemat połączeń

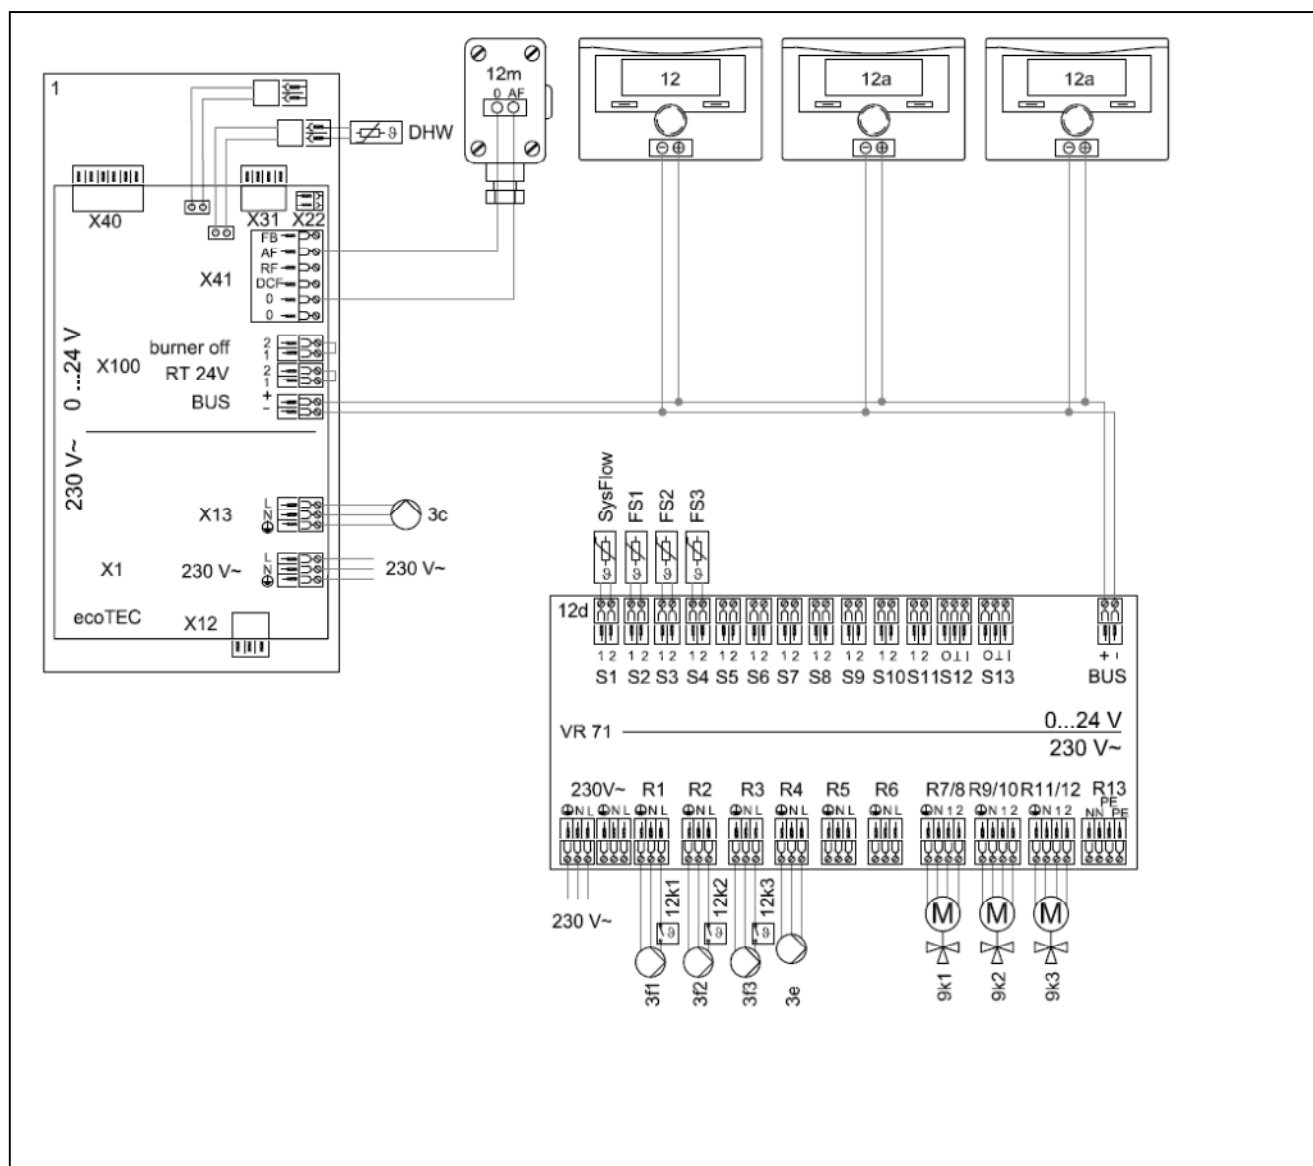

Wymagane ustawienia w regulatorze:

Schemat układu : 1


Konfiguracja modułu VR 71 ustawiona fabrycznie

Schemat hydrauliczny


Elementy układu :

Kocioł wiszący ecoTEC plus do 37 kW, zasobnik solarny auroSTOR VIH S, stacja solarna VMS 70 VRC 700, moduł mieszaczowo-solarny VR 70. Instalacja solarna do c.w.u.

1 obieg grzewczy (bez zmieszania)

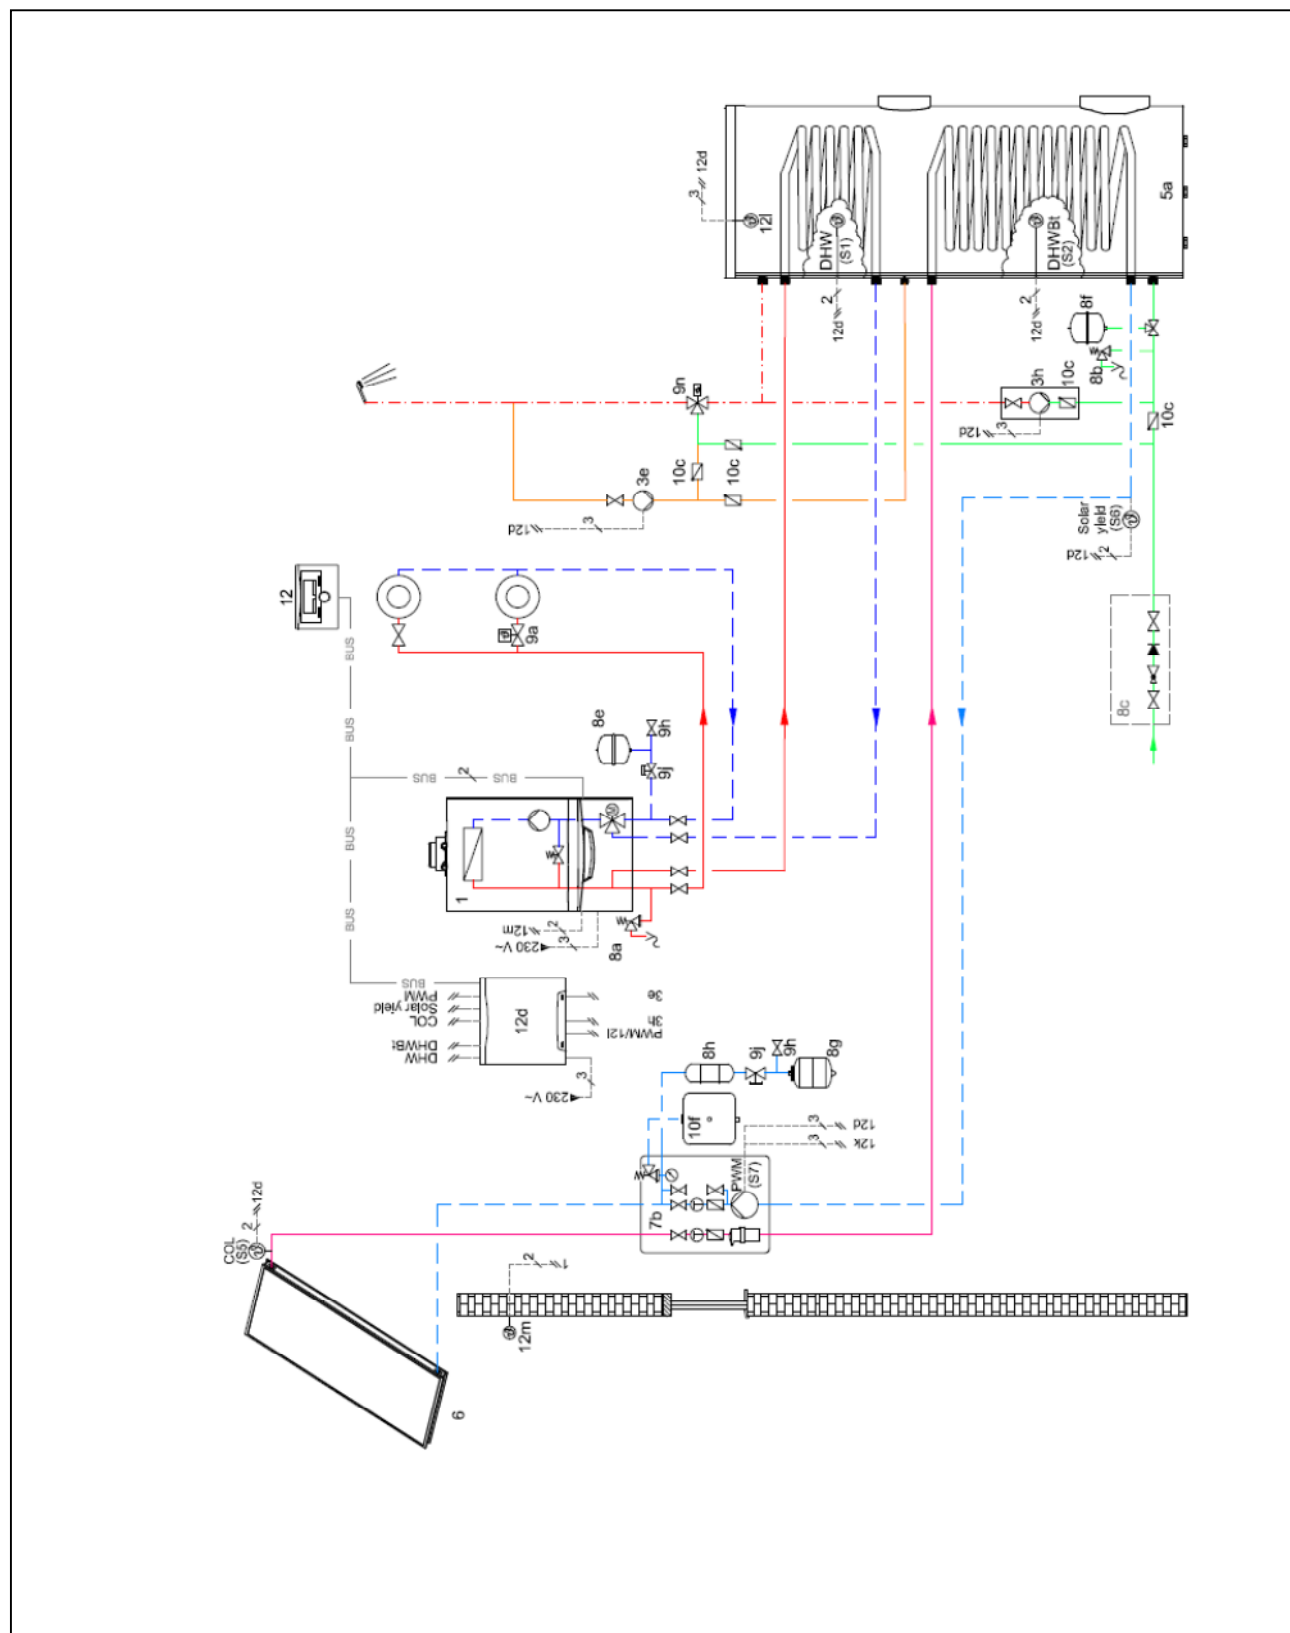

Schemat połączeń

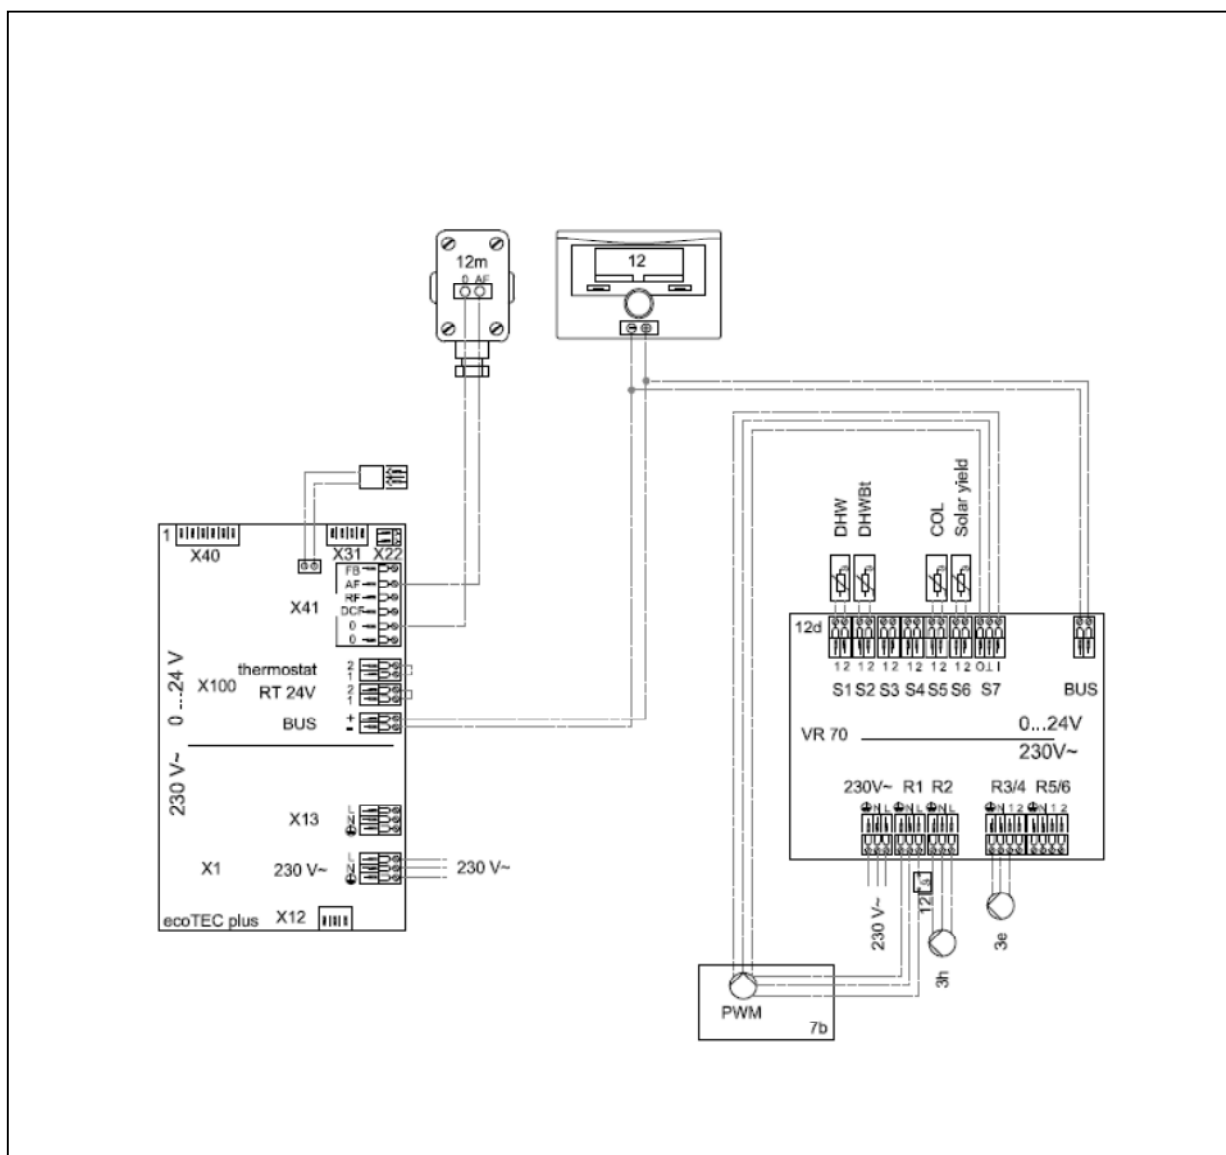

Wymagane ustawienia w regulatorze:

Schemat układu : 1

Konfiguracja VR 70 adr.1 : 6

Schemat hydrauliczny

Elementy układu :

Kocioł wiszący ecoTEC plus do 37 kW, zasobnik buforowy aLISTOR VPS/3, stacja solarna auroFLOW VPM../S ,stacja świeżej wody aquaFLOW VPM../M , VRC 700, moduł mieszaczowo-solarny VR 70
Instalacja solarna do c.w.u. i wspomagania ogrzewania.
1 obieg grzewczy (ze zmieszaniem).

