


Согласовано

Взам. инв. №

Подпись и дата

Инв. № подл.

1 - 1

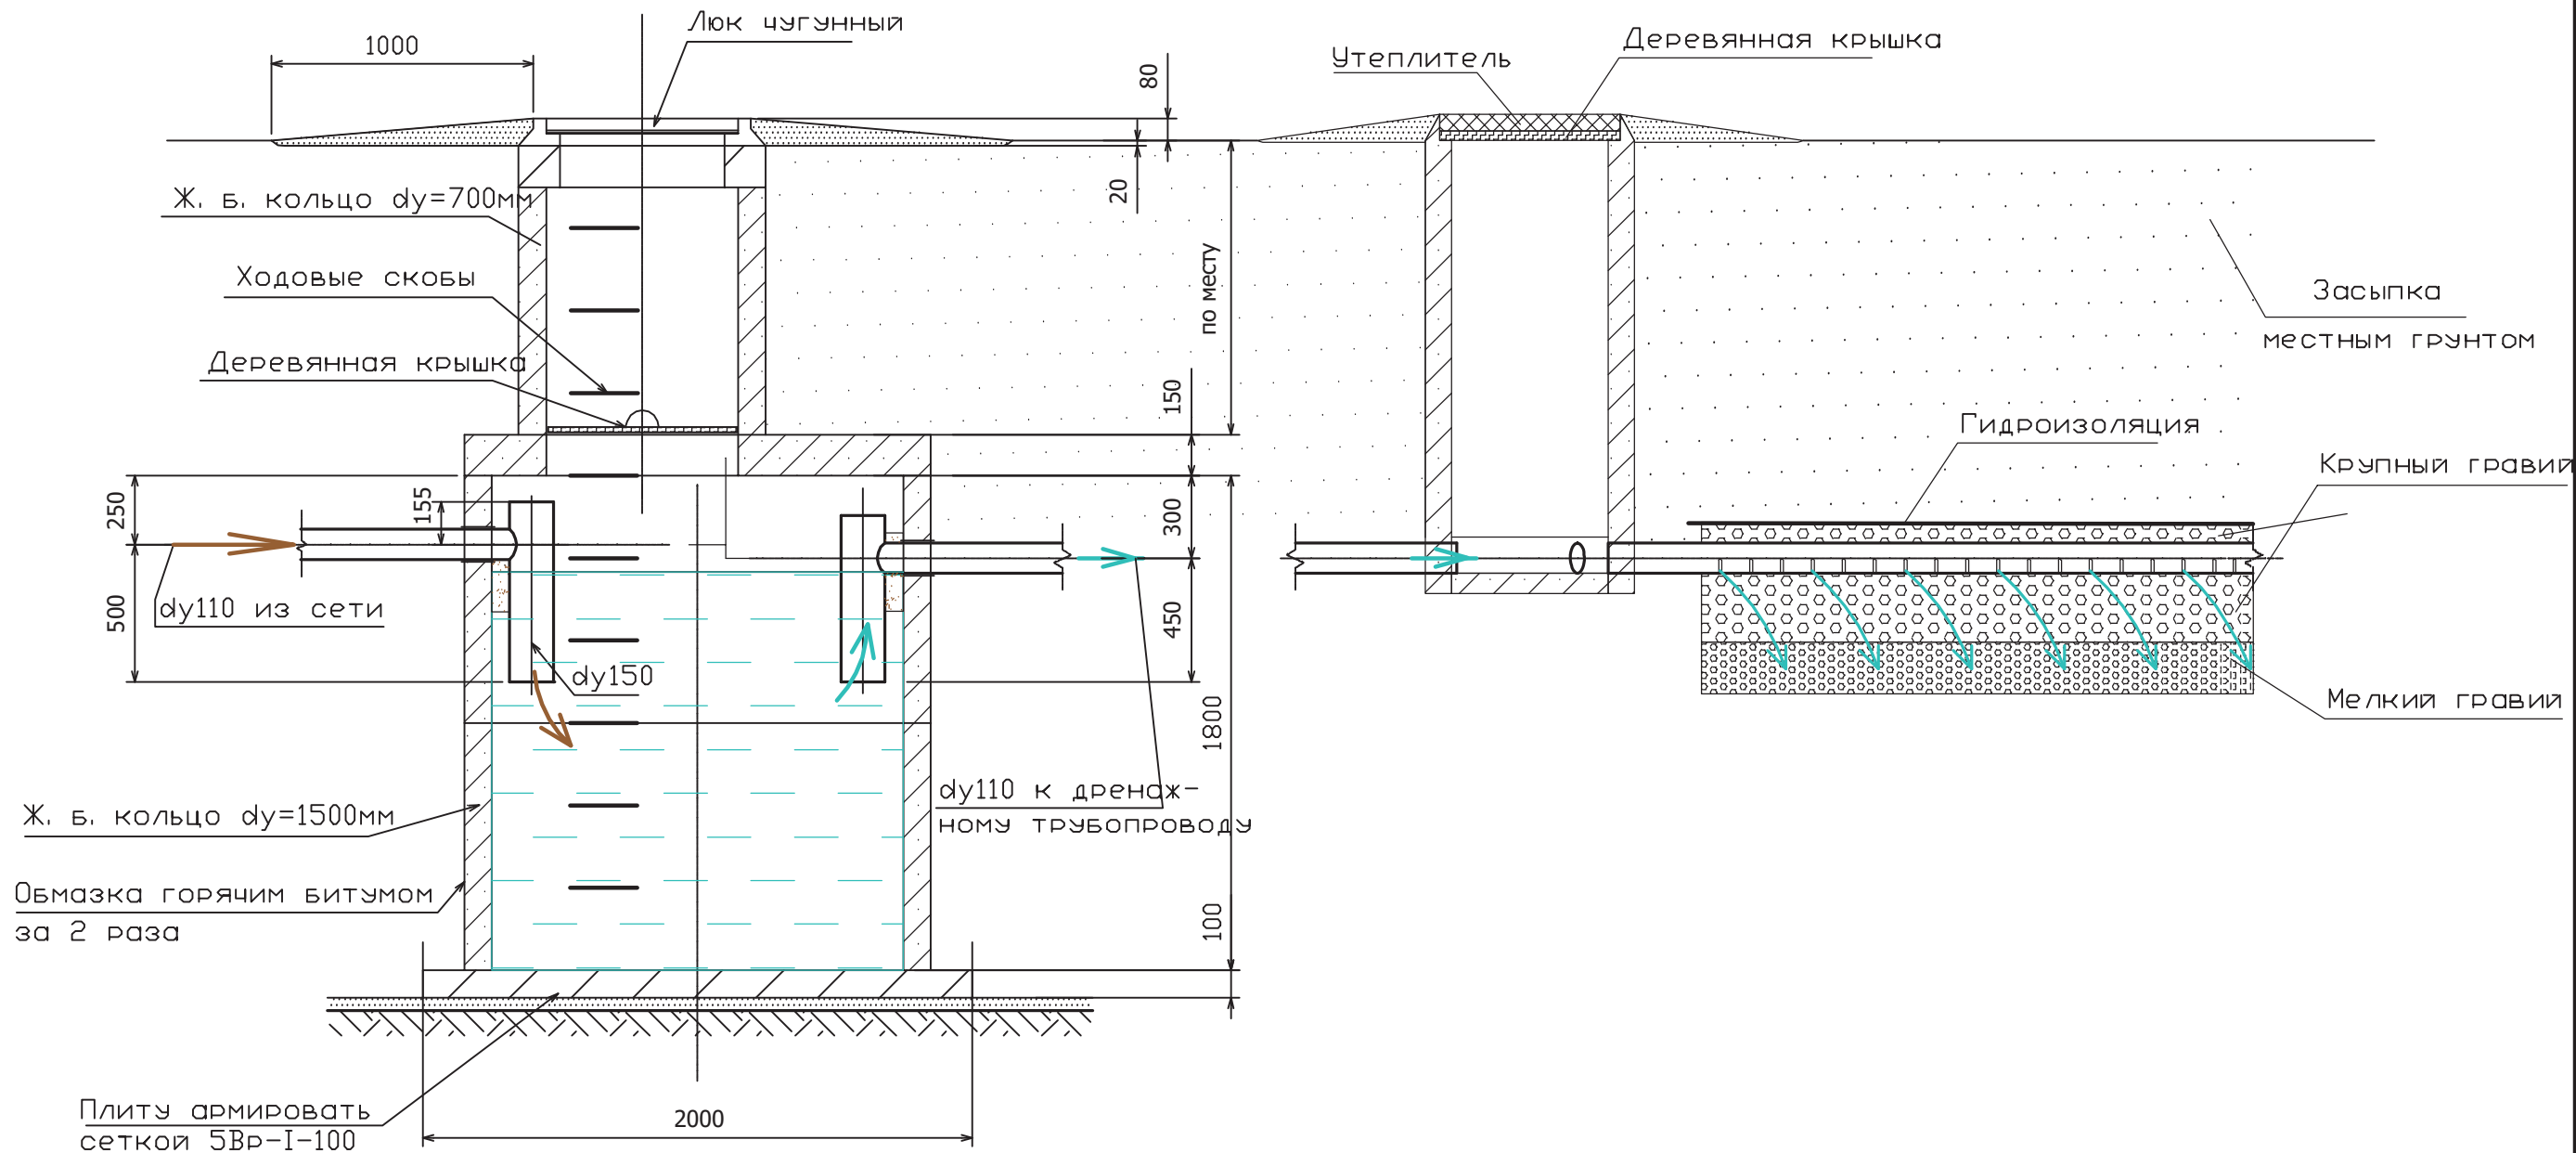

						Индивидуальный жилой дом на участке с кадастровым номером			
						Заказчик			
Изм.	Кол.	Лист	Недок.	Подпись	Дата	Локальные очистные сооружения.	Стадия	Лист	Листов
							С	6	
Проектир.		Губский			04.08	Септик с дренажной траншеей, Разрез 1-1. М1:25.	ЧАСУП "АСК-ТЕРРИТОРИЯ" г. Минск		