


Фасад в осях 1-2.

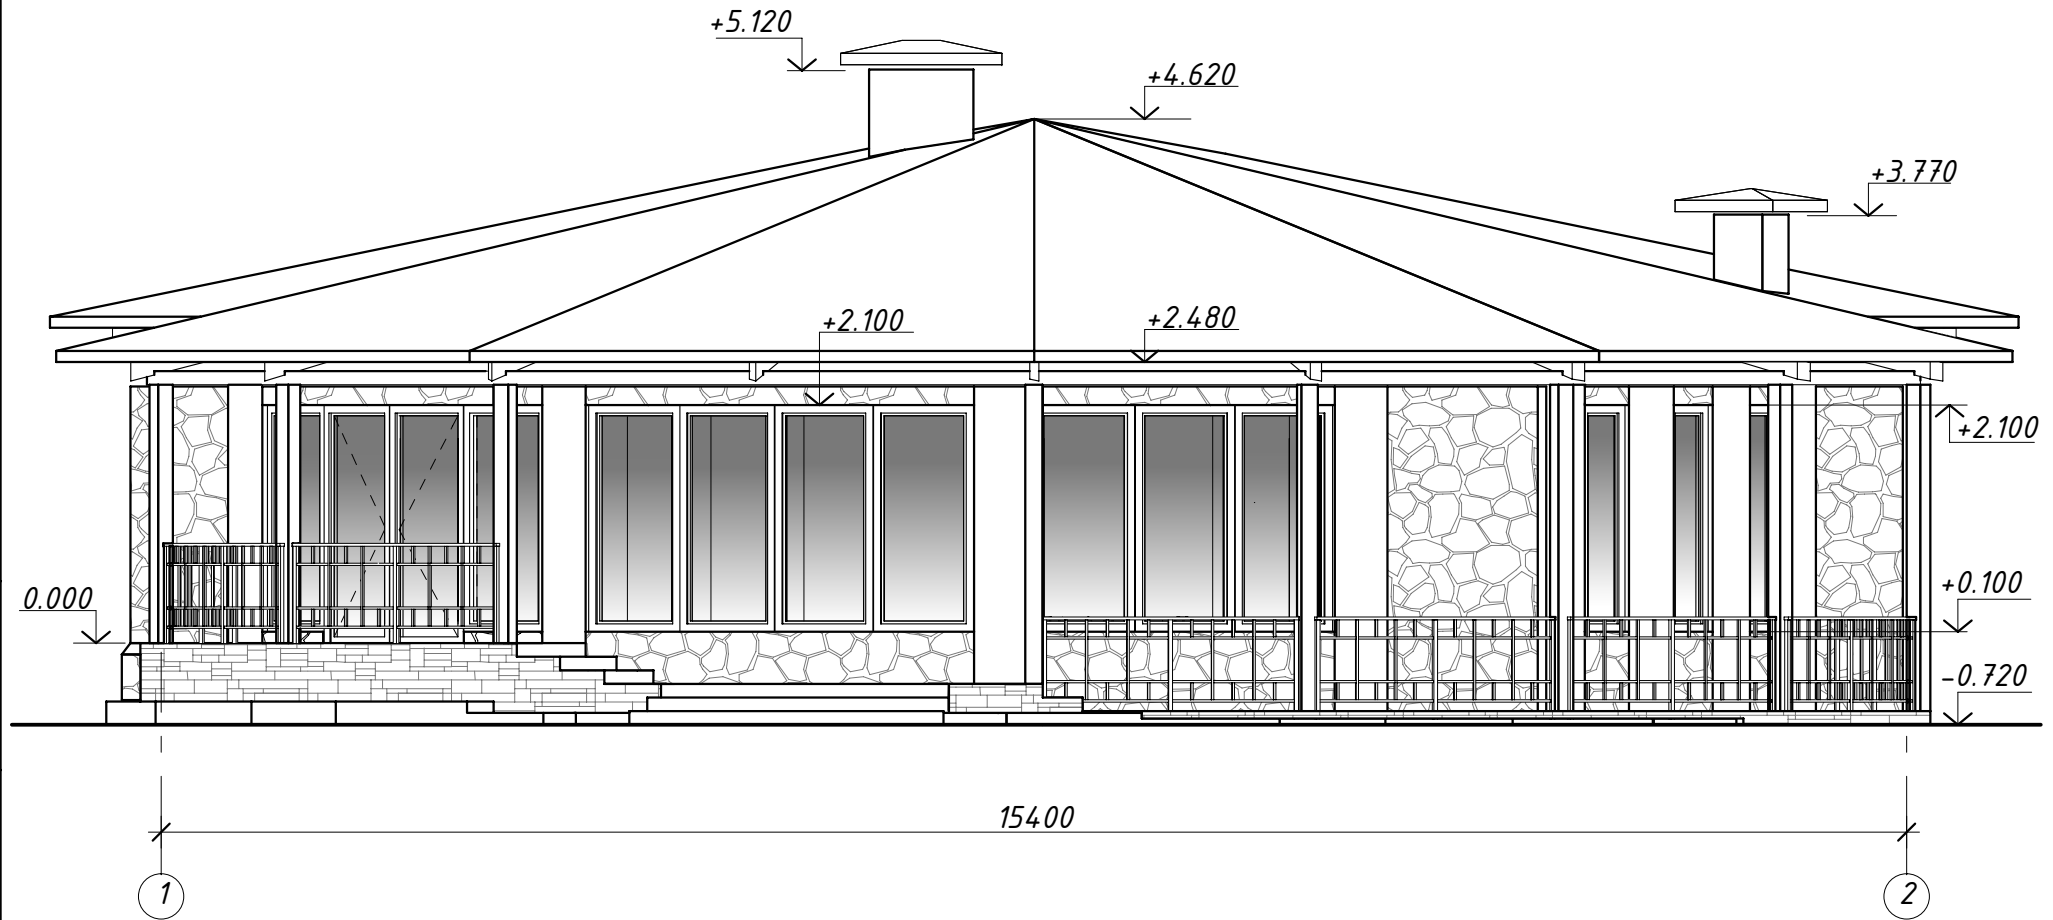

Инв. № подл. Подпись и дата Взамен инв. №

Изм.	Кол.	Лист	№ док	Подпись	Дата

Фасад в осях 1-2.

Лист
4

Формат А4