


План несущих стен с укладкой плит перекрытия

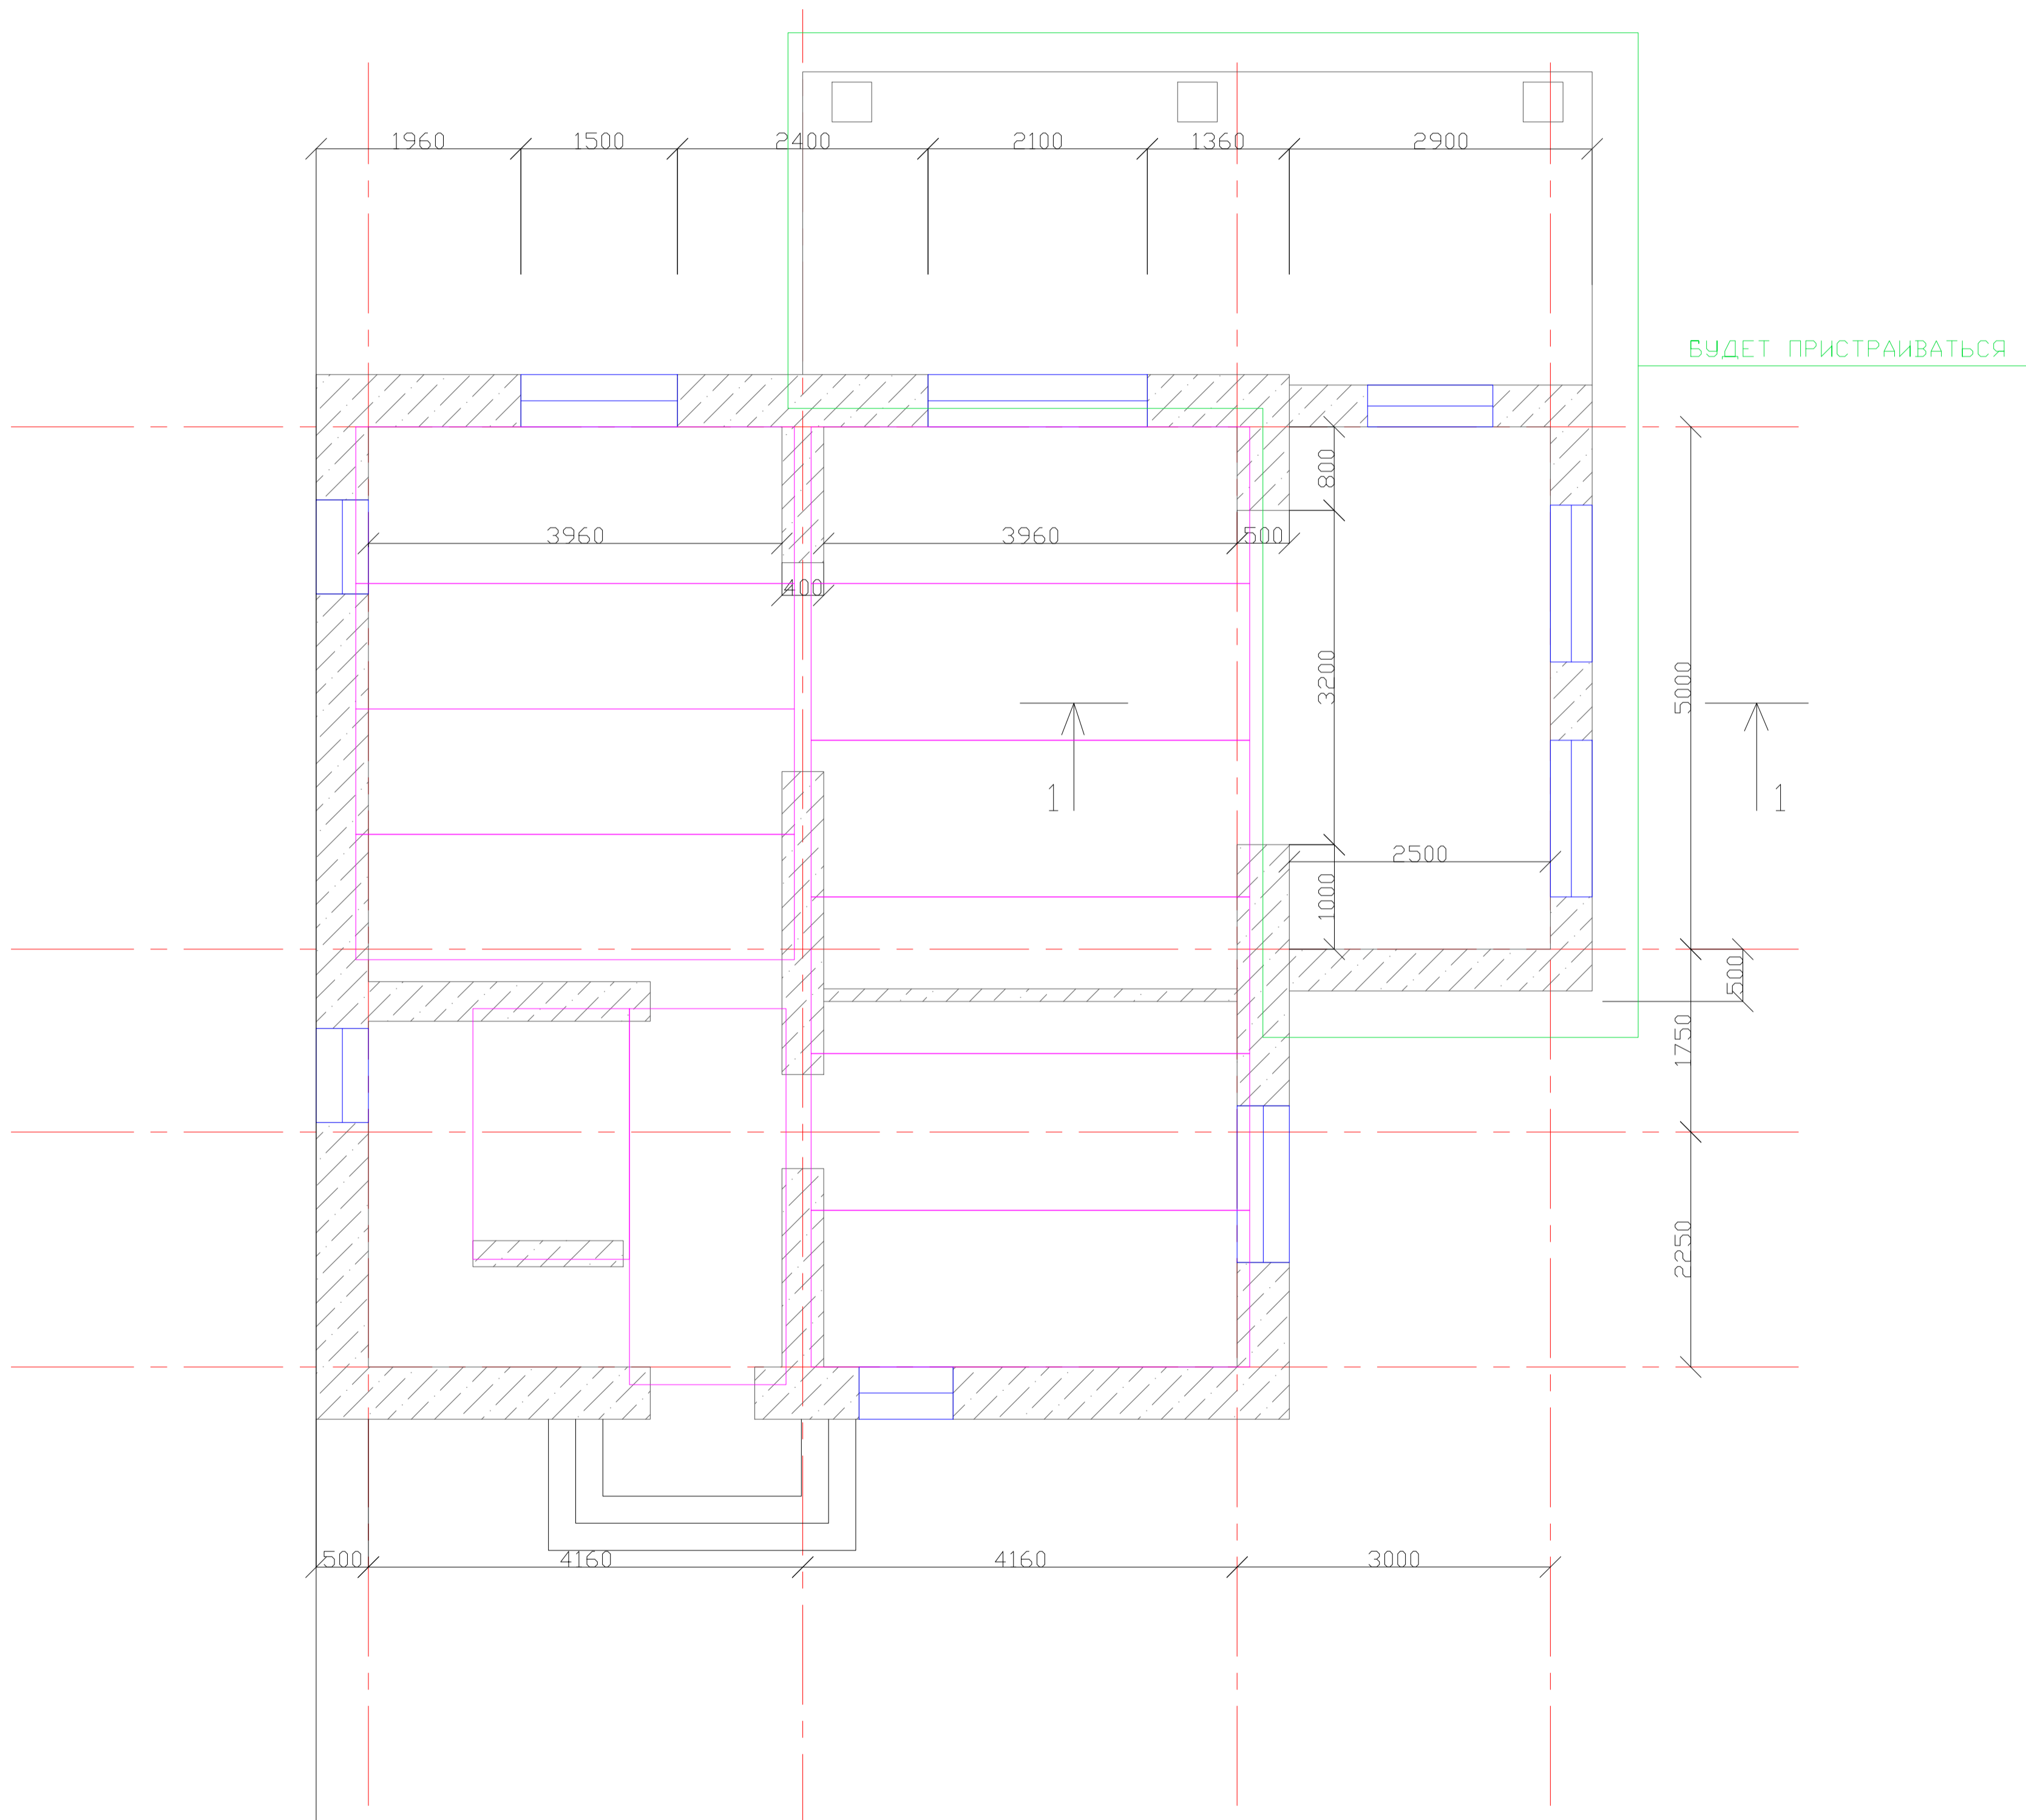

Разрез 1-1

